

LE GREEN

10 Logements collectifs RT2012 -

CHAMONIX


Appartement N° 3

4 Pièces - PMR



Rez-de-chaussée

Echelle 1/50ème

16 février 2019

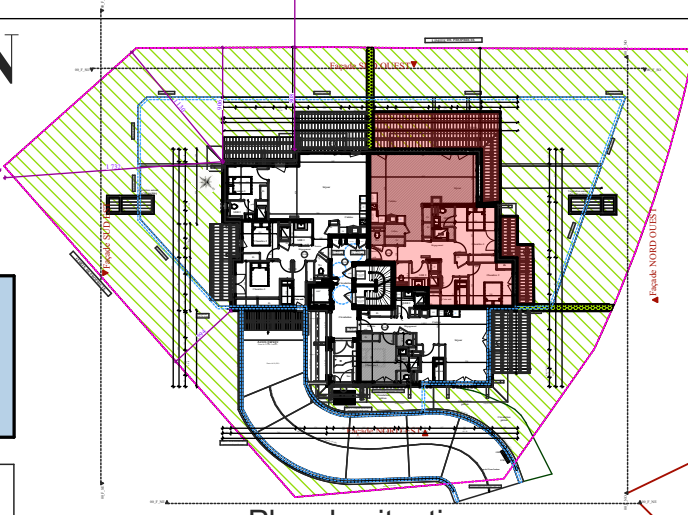

Plan de situation

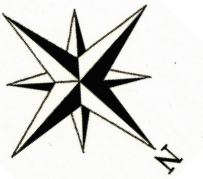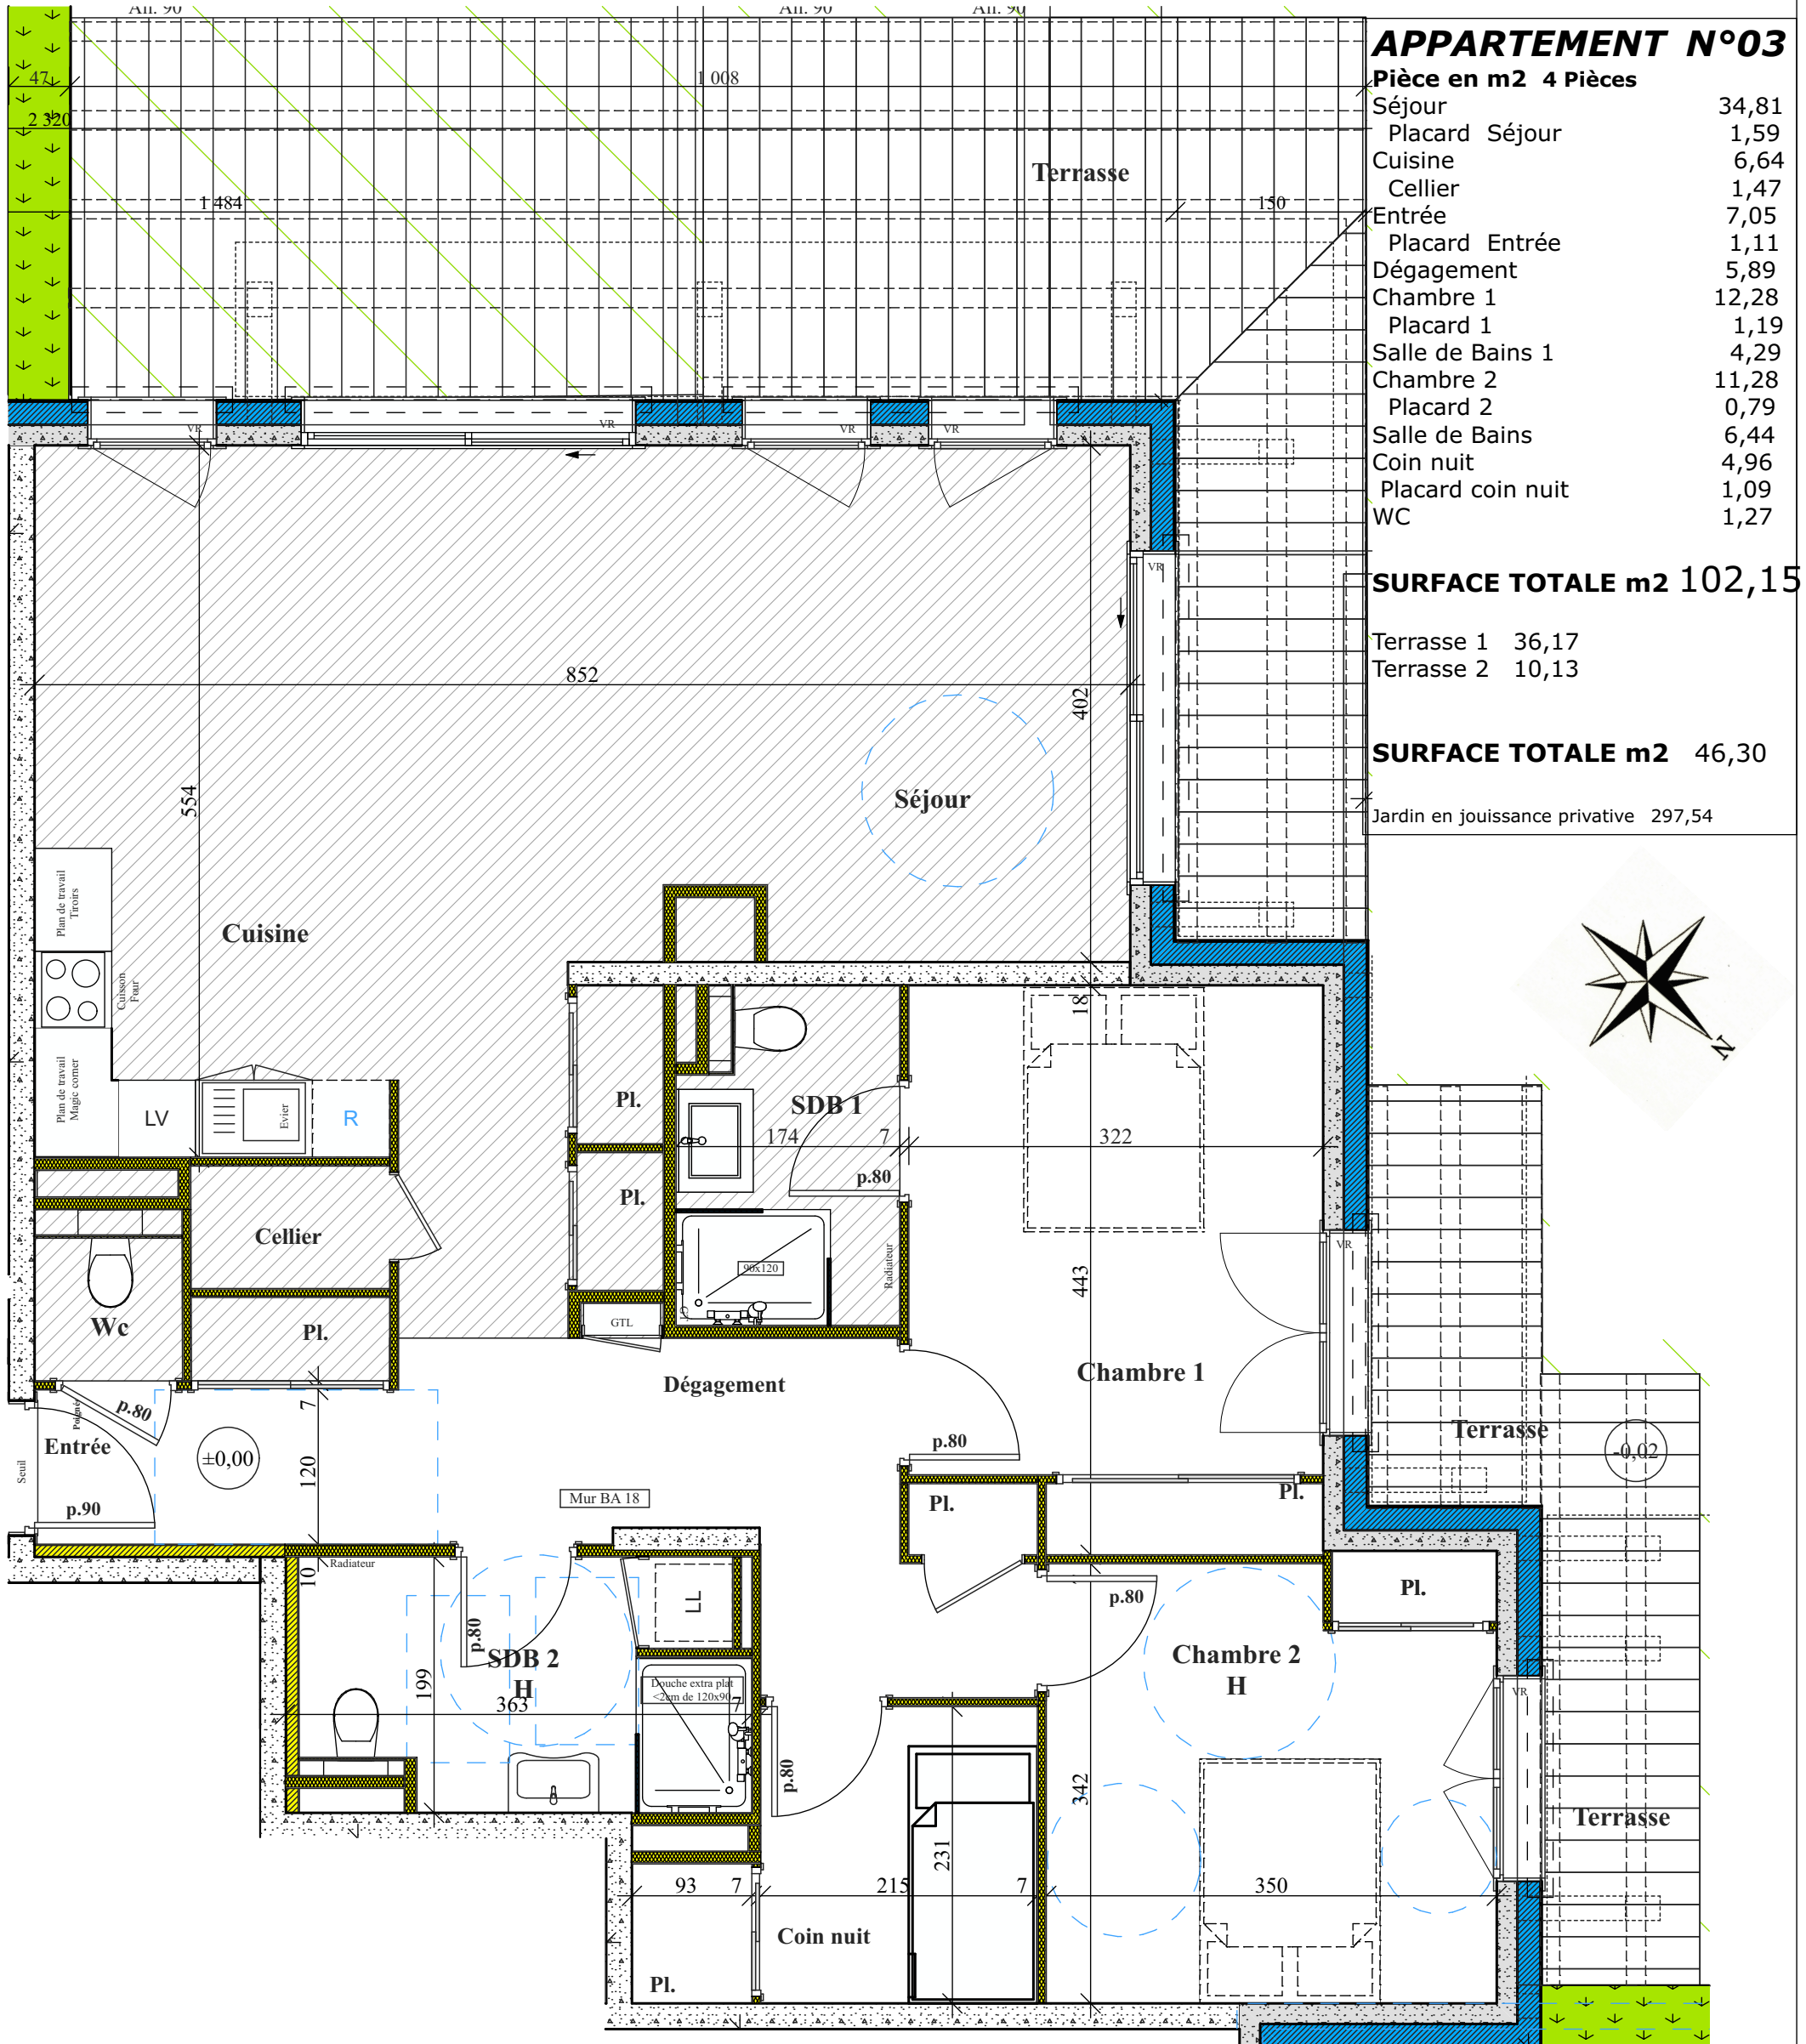

Les cotes, les surfaces ainsi que la position des éléments techniques sont donnés sous réserve des impératifs de construction et des tolérances d'exécution.
De ce fait, les indications portées sur les plans ne sont qu'approximatives et donc non contractuelles.
La position, la dimension et le nombre de radiateurs seront définis ultérieurement selon l'étude thermique.
Les canalisations ne sont pas mentionnées.
Les retombées, les soffites et les faux-plafonds ne sont pas mentionnés sauf ceux éventuellement connus à la date d'établissement du présent plan.