

daniel
MASSON ARCHITECTURE

27^A rue de la Saulne 74230 THONES
tél. 04 50 02 08 08
masson.architecture@orange.fr

SCCV LE RUITOR

PROJET IMMOBILIER - 40 Logements

Les Sixt - 74450 SAINT JEAN DE SIXT


BAT A


plan n° **A**

date : 29/11/2019
date modif. :

éch. : 1:100


STATIONNEMENTS

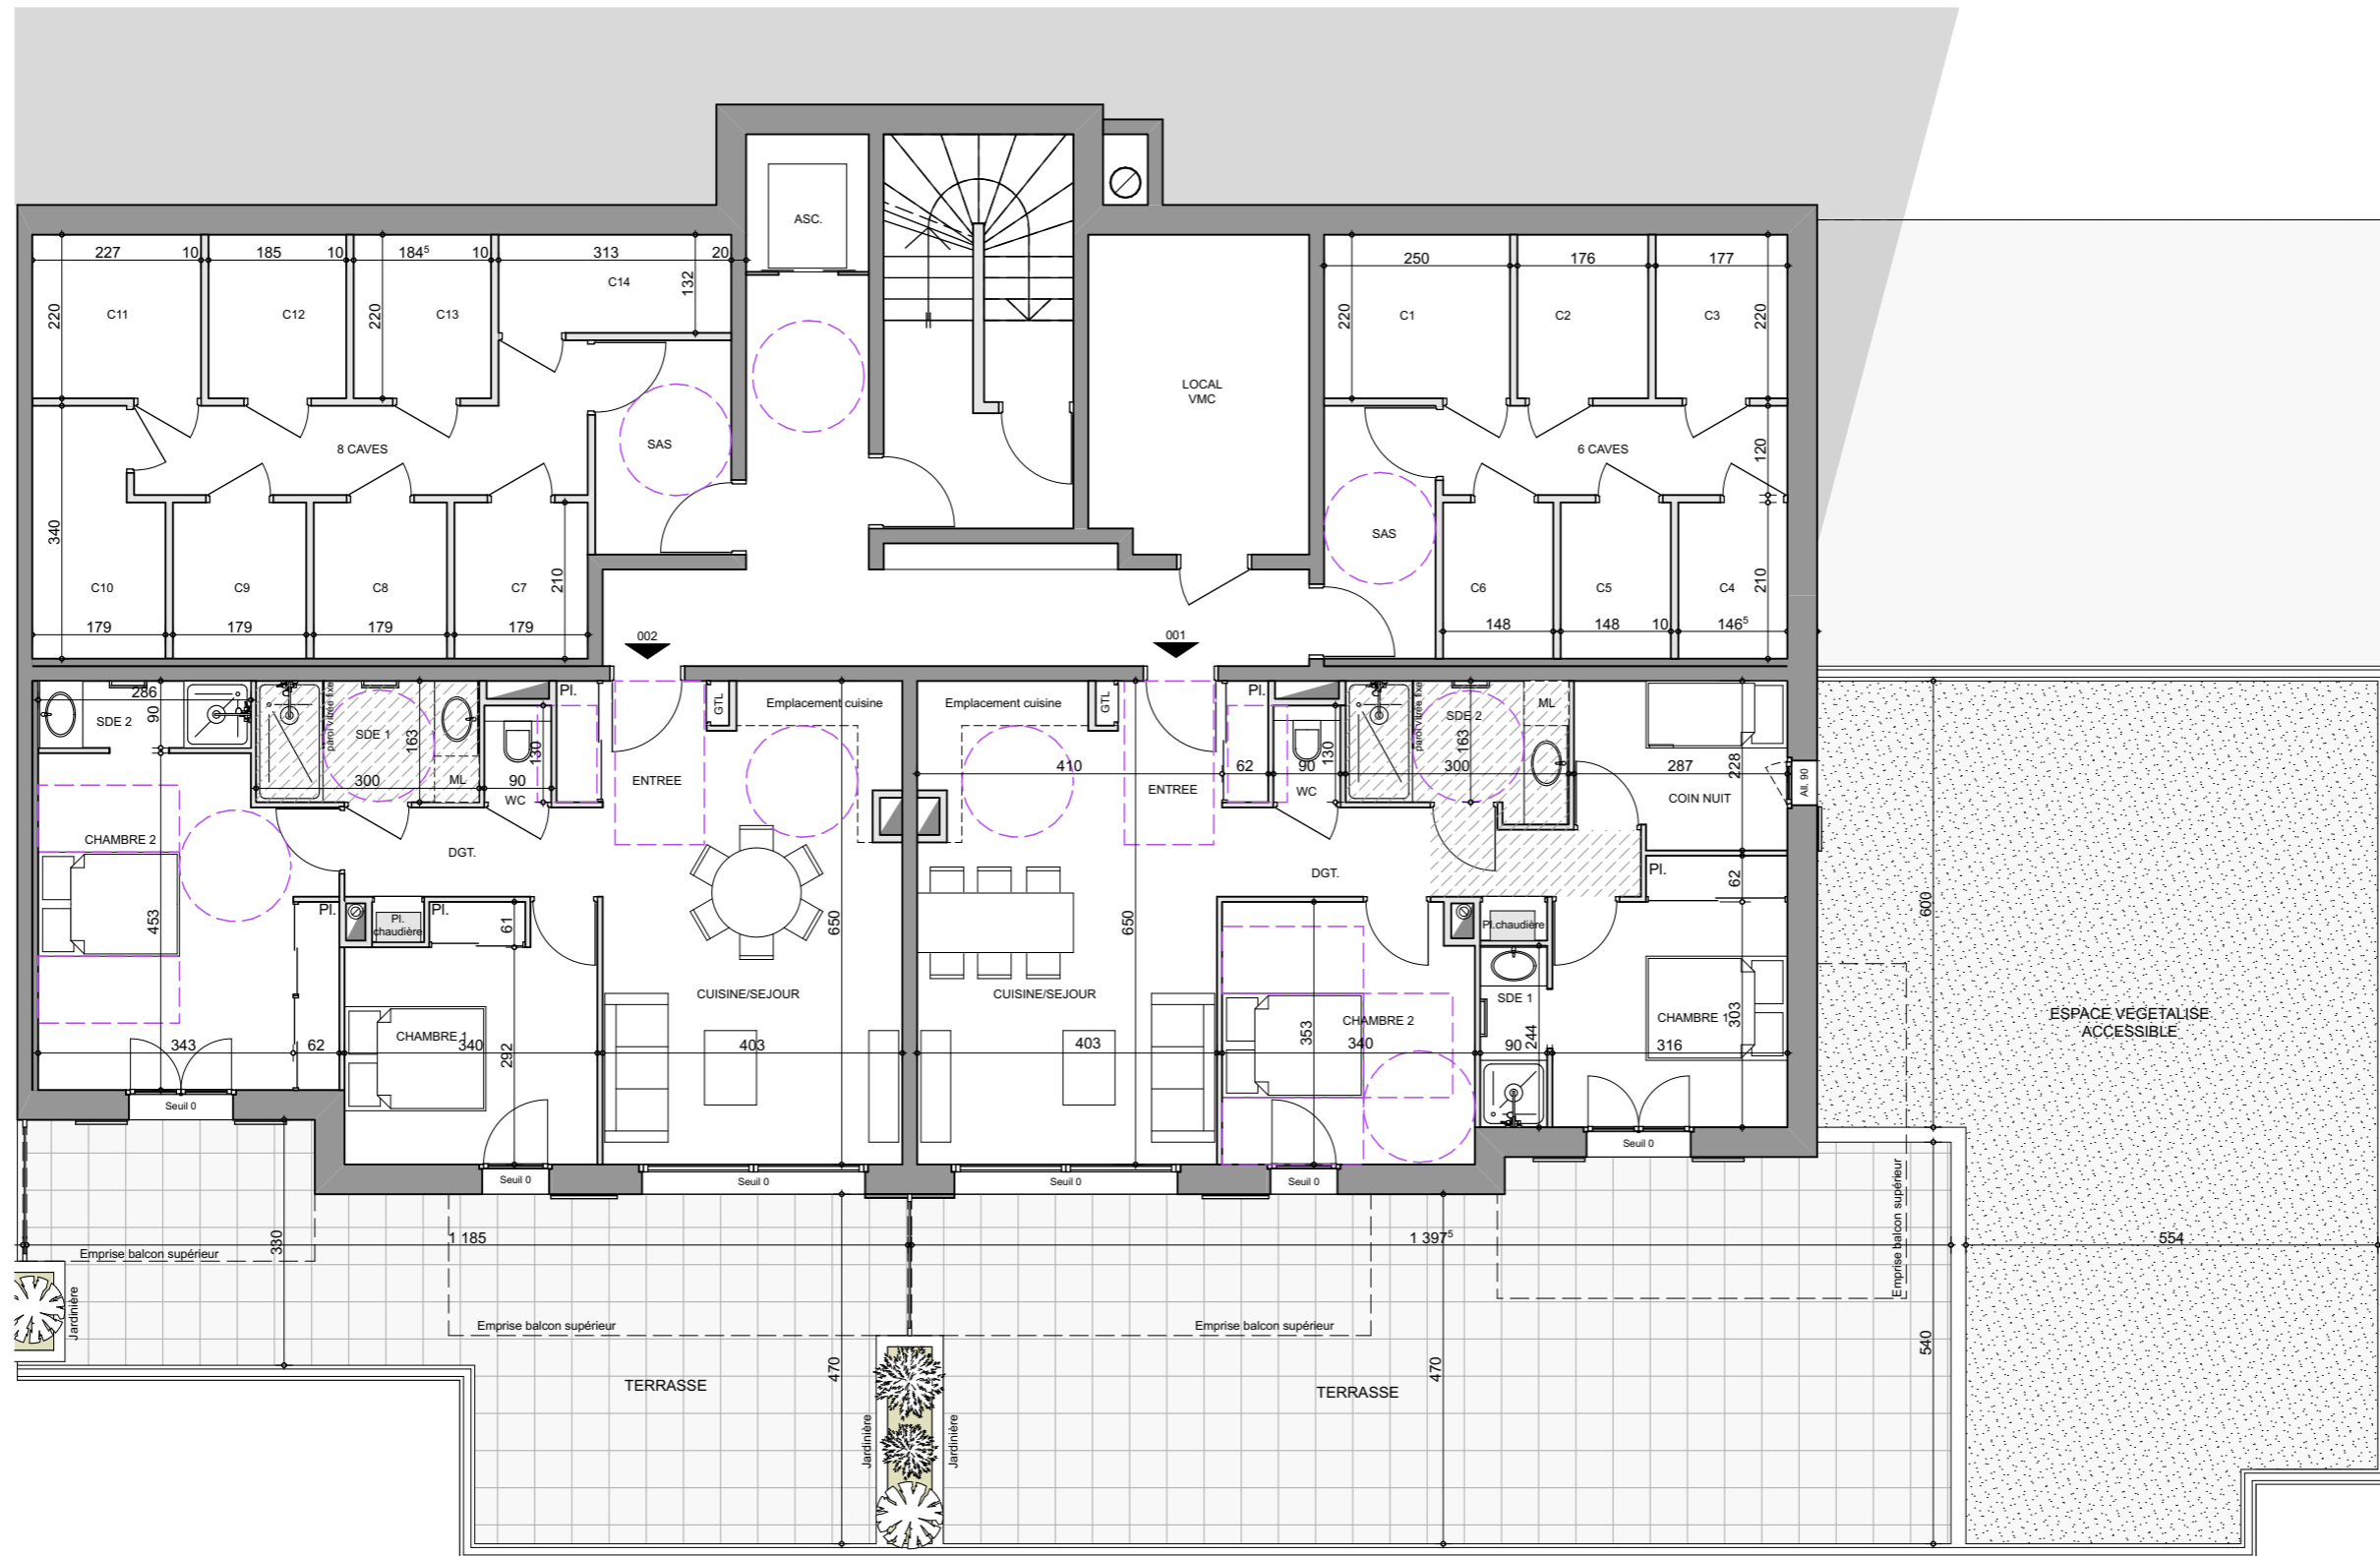

daniel
MASSON 
 ARCHITECTURE
 27^A rue de la Saule 74230 THONES
 tél. 04 50 02 08 08
 masson.architecture@orange.fr

SCCV LE RUITOR
PROJET IMMOBILIER - 40 Logements
 Les Sixt - 74450 SAINT JEAN DE SIXT
 éch. : 1:100

BAT A
 plan n° **A**
 date : 29/11/2019
 date modif. :
RDJ

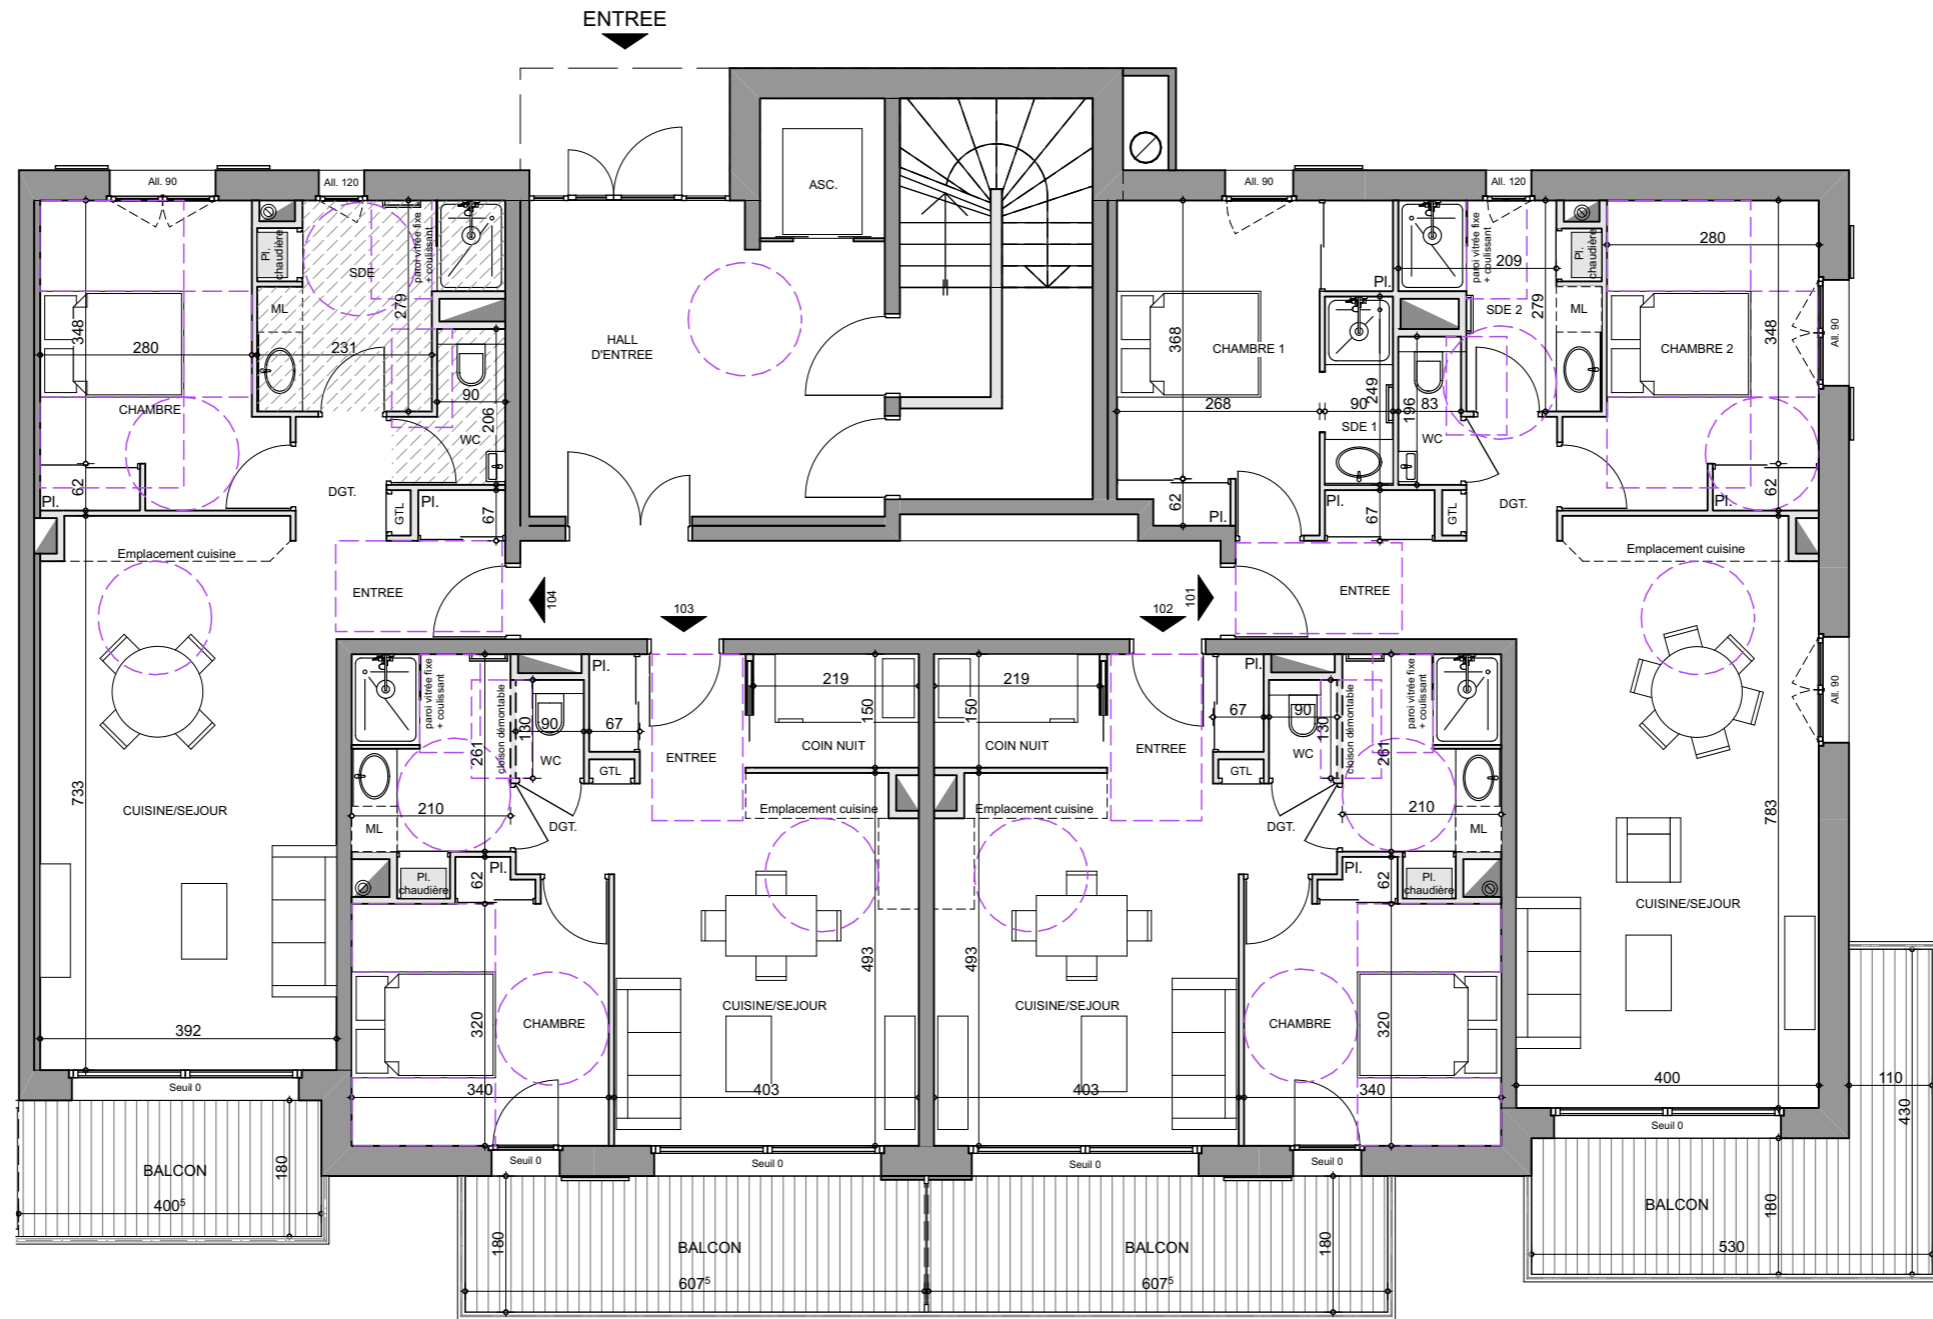

daniel
MASSON ARCHITECTURE

27^A rue de la Saulne 74230 THONES
tél. 04 50 02 08 08
masson.architecture@orange.fr

SCCV LE RUITOR

PROJET IMMOBILIER - 40 Logements

Les Sixt - 74450 SAINT JEAN DE SIXT


BAT A

plan n° **A**

date : 29/11/2019
date modif. :

éch. : 1:100

RDC

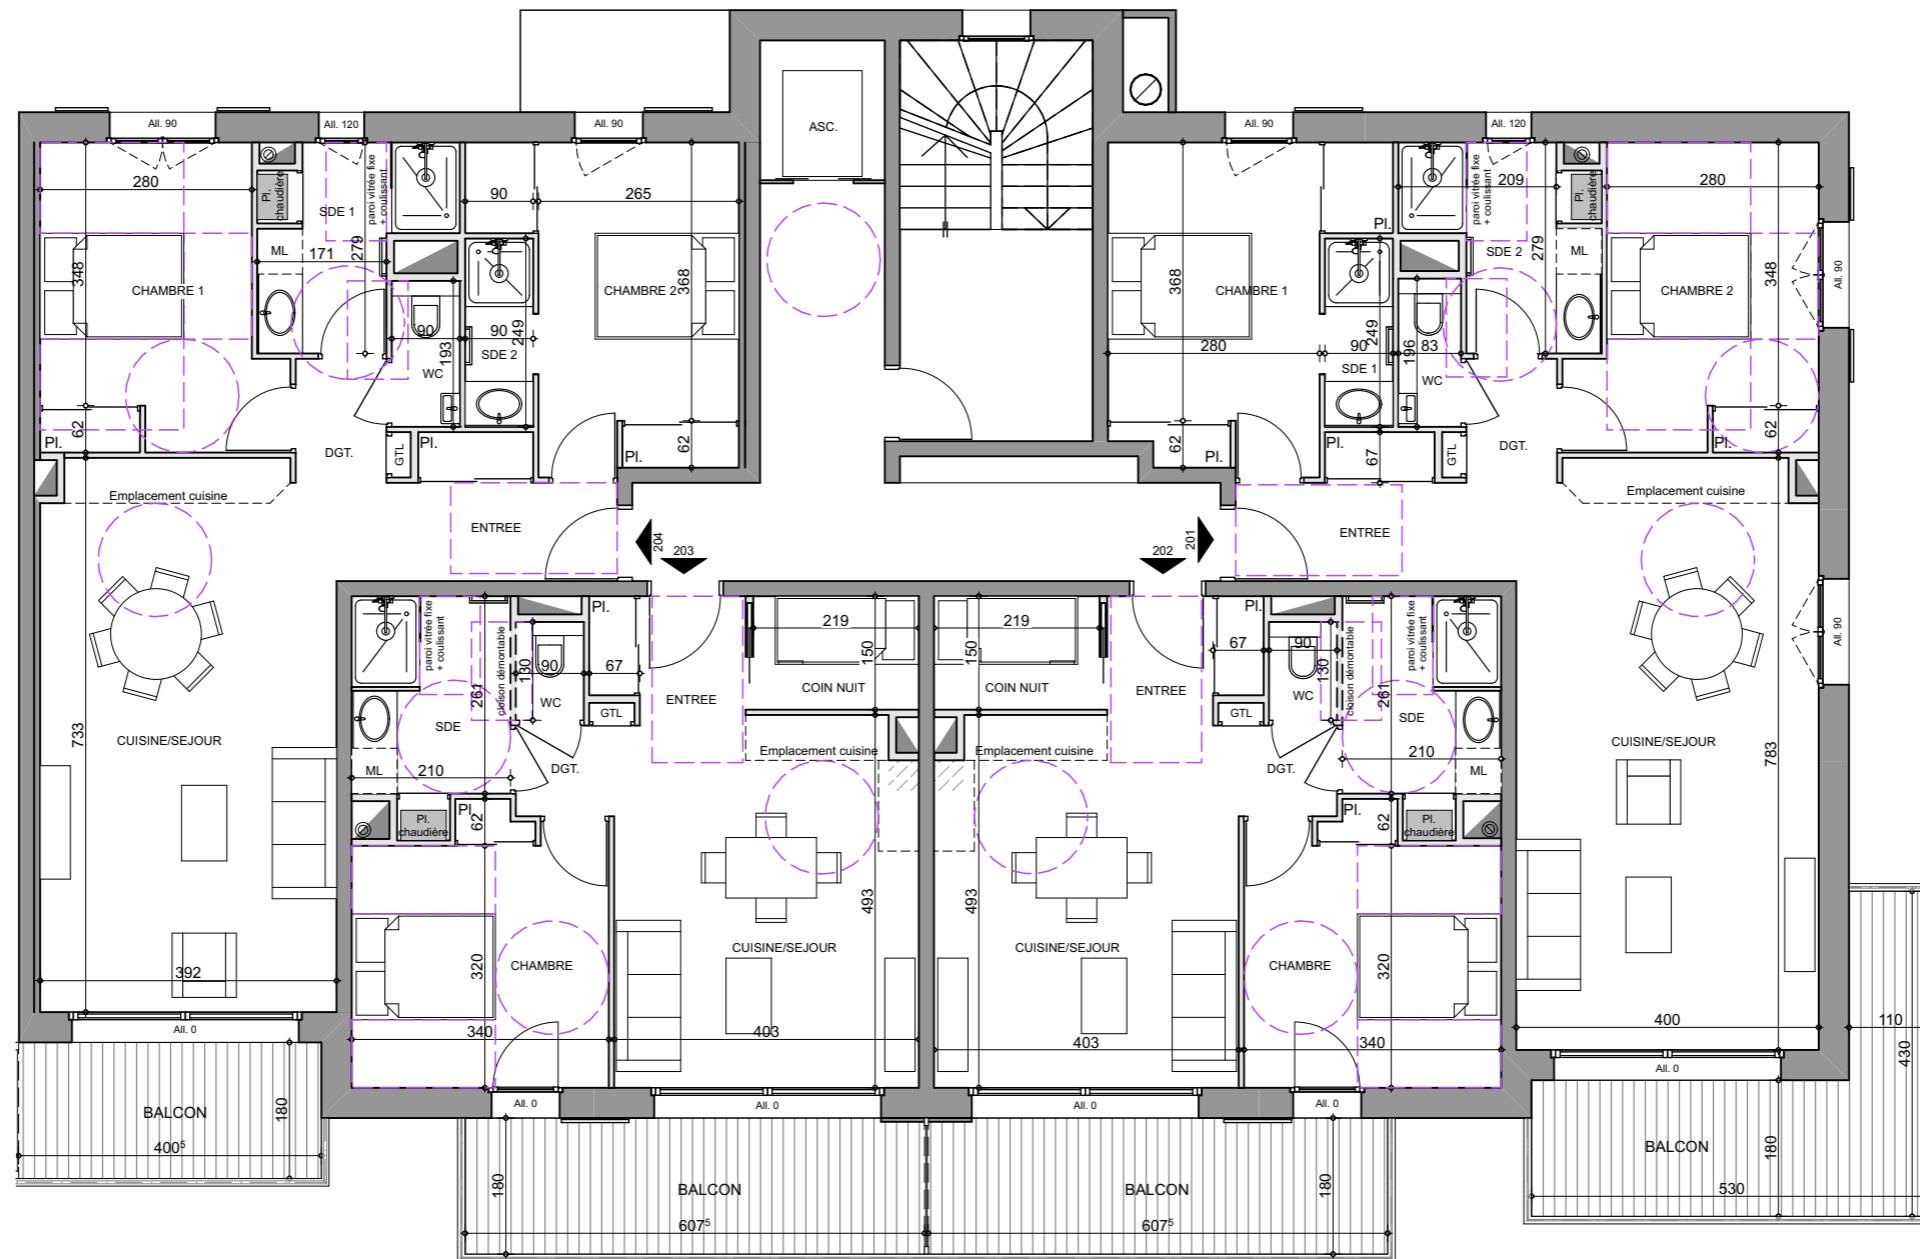


daniel
MASSON
 ARCHITECTURE
 27^A rue de la Saulne 74230 THONES
 tél. 04 50 02 08 08
 masson.architecture@orange.fr


SCCV LE RUITOR
PROJET IMMOBILIER - 40 Logements
 Les Sixt - 74450 SAINT JEAN DE SIXT

BAT A
 plan n° **A**
 date : 29/11/2019
 date modif. :

éch. : 1:100

R+1

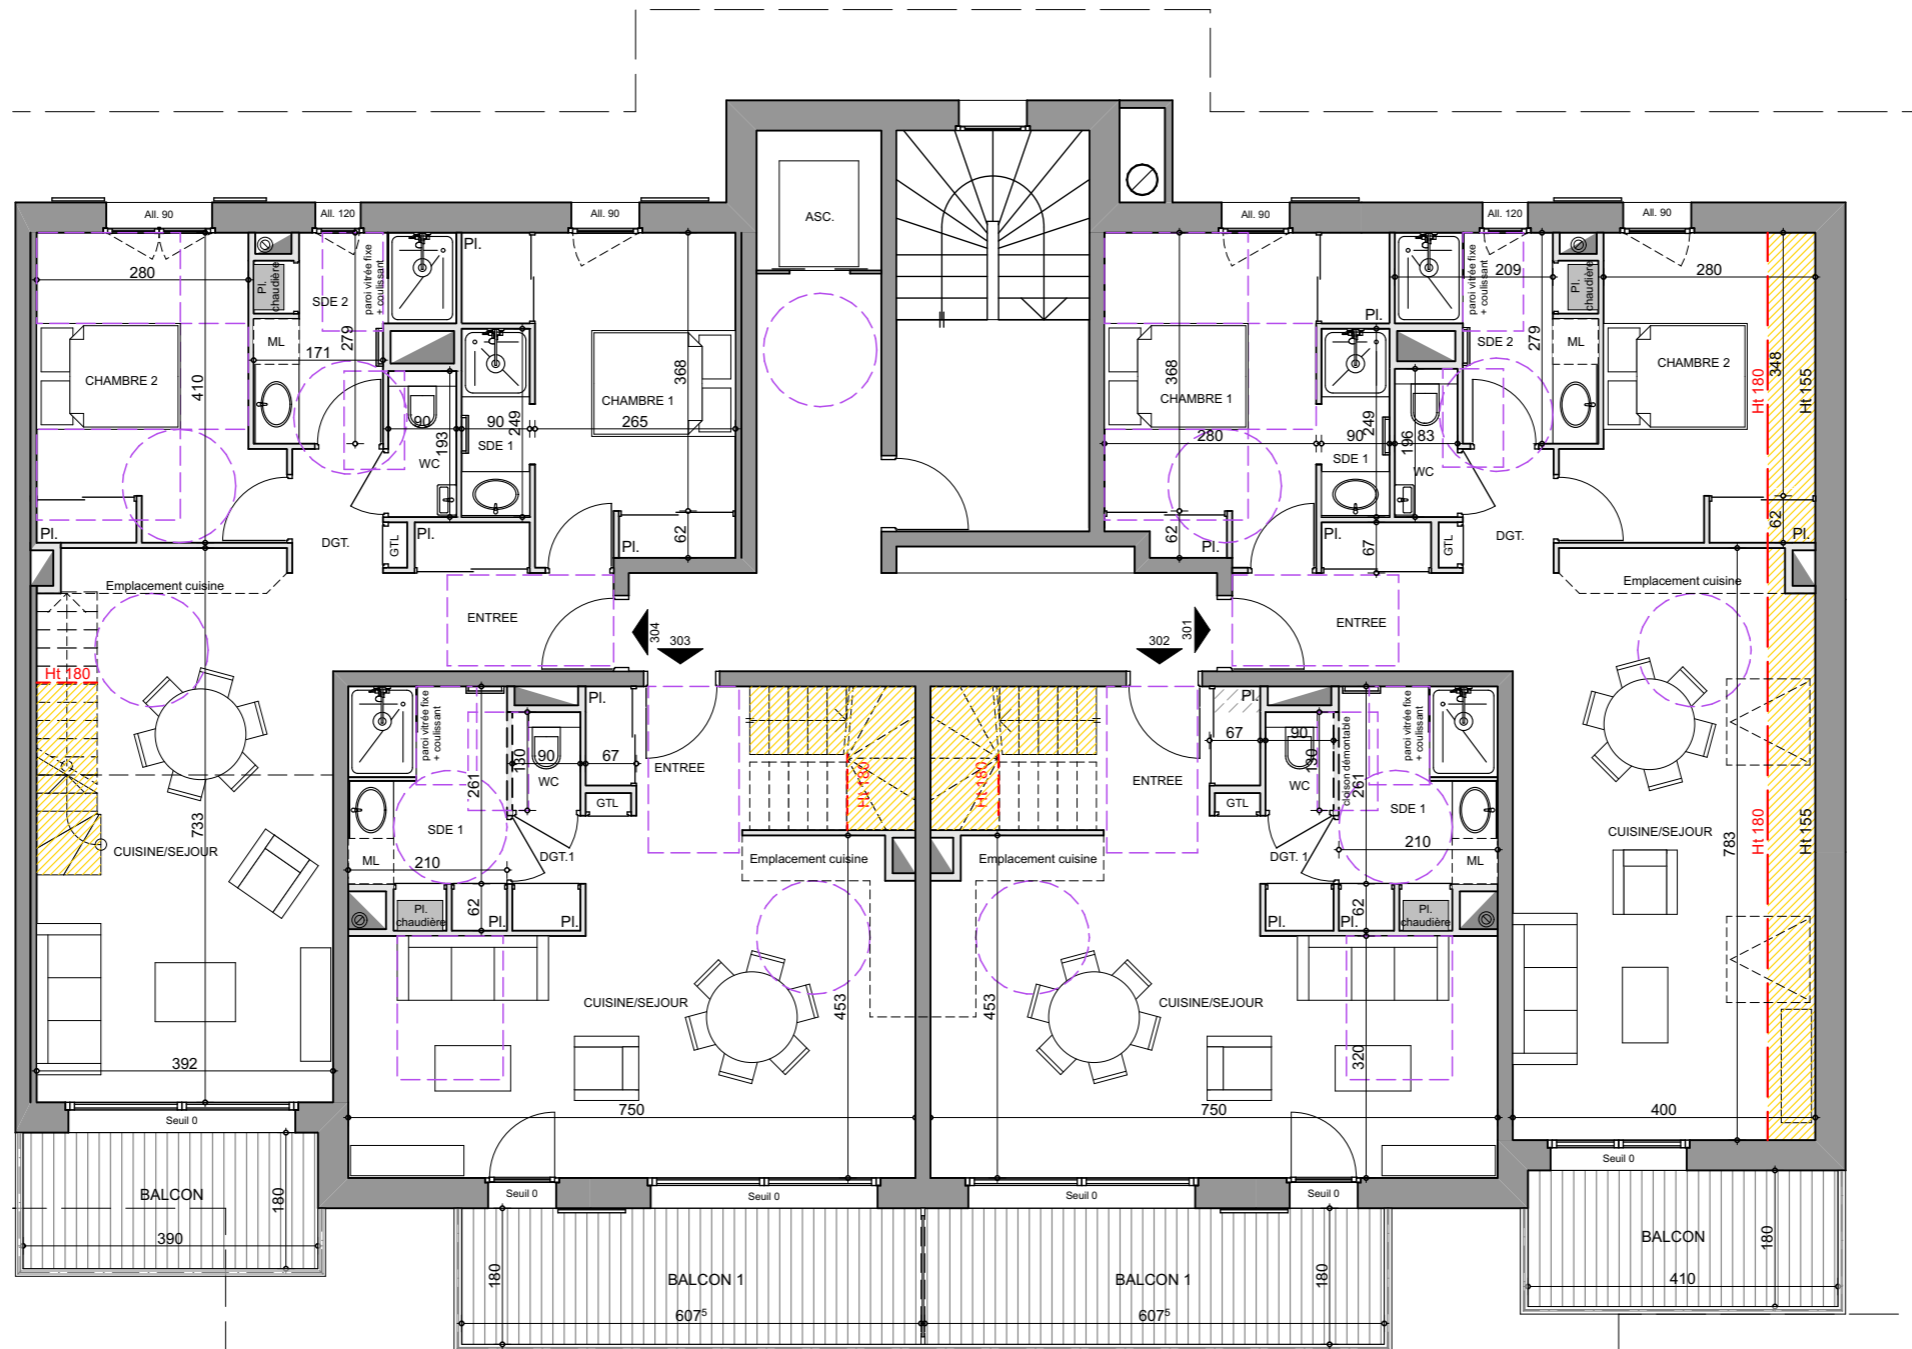


daniel
MASSON 
 ARCHITECTURE
 27^A rue de la Saulne 74230 THONES
 tél. 04 50 02 08 08
 masson.architecture@orange.fr

SCCV LE RUITOR
PROJET IMMOBILIER - 40 Logements
 Les Sixt - 74450 SAINT JEAN DE SIXT

BAT A
 plan n° **A**
 date : 29/11/2019
 date modif. :

éch. : 1:100

R+2

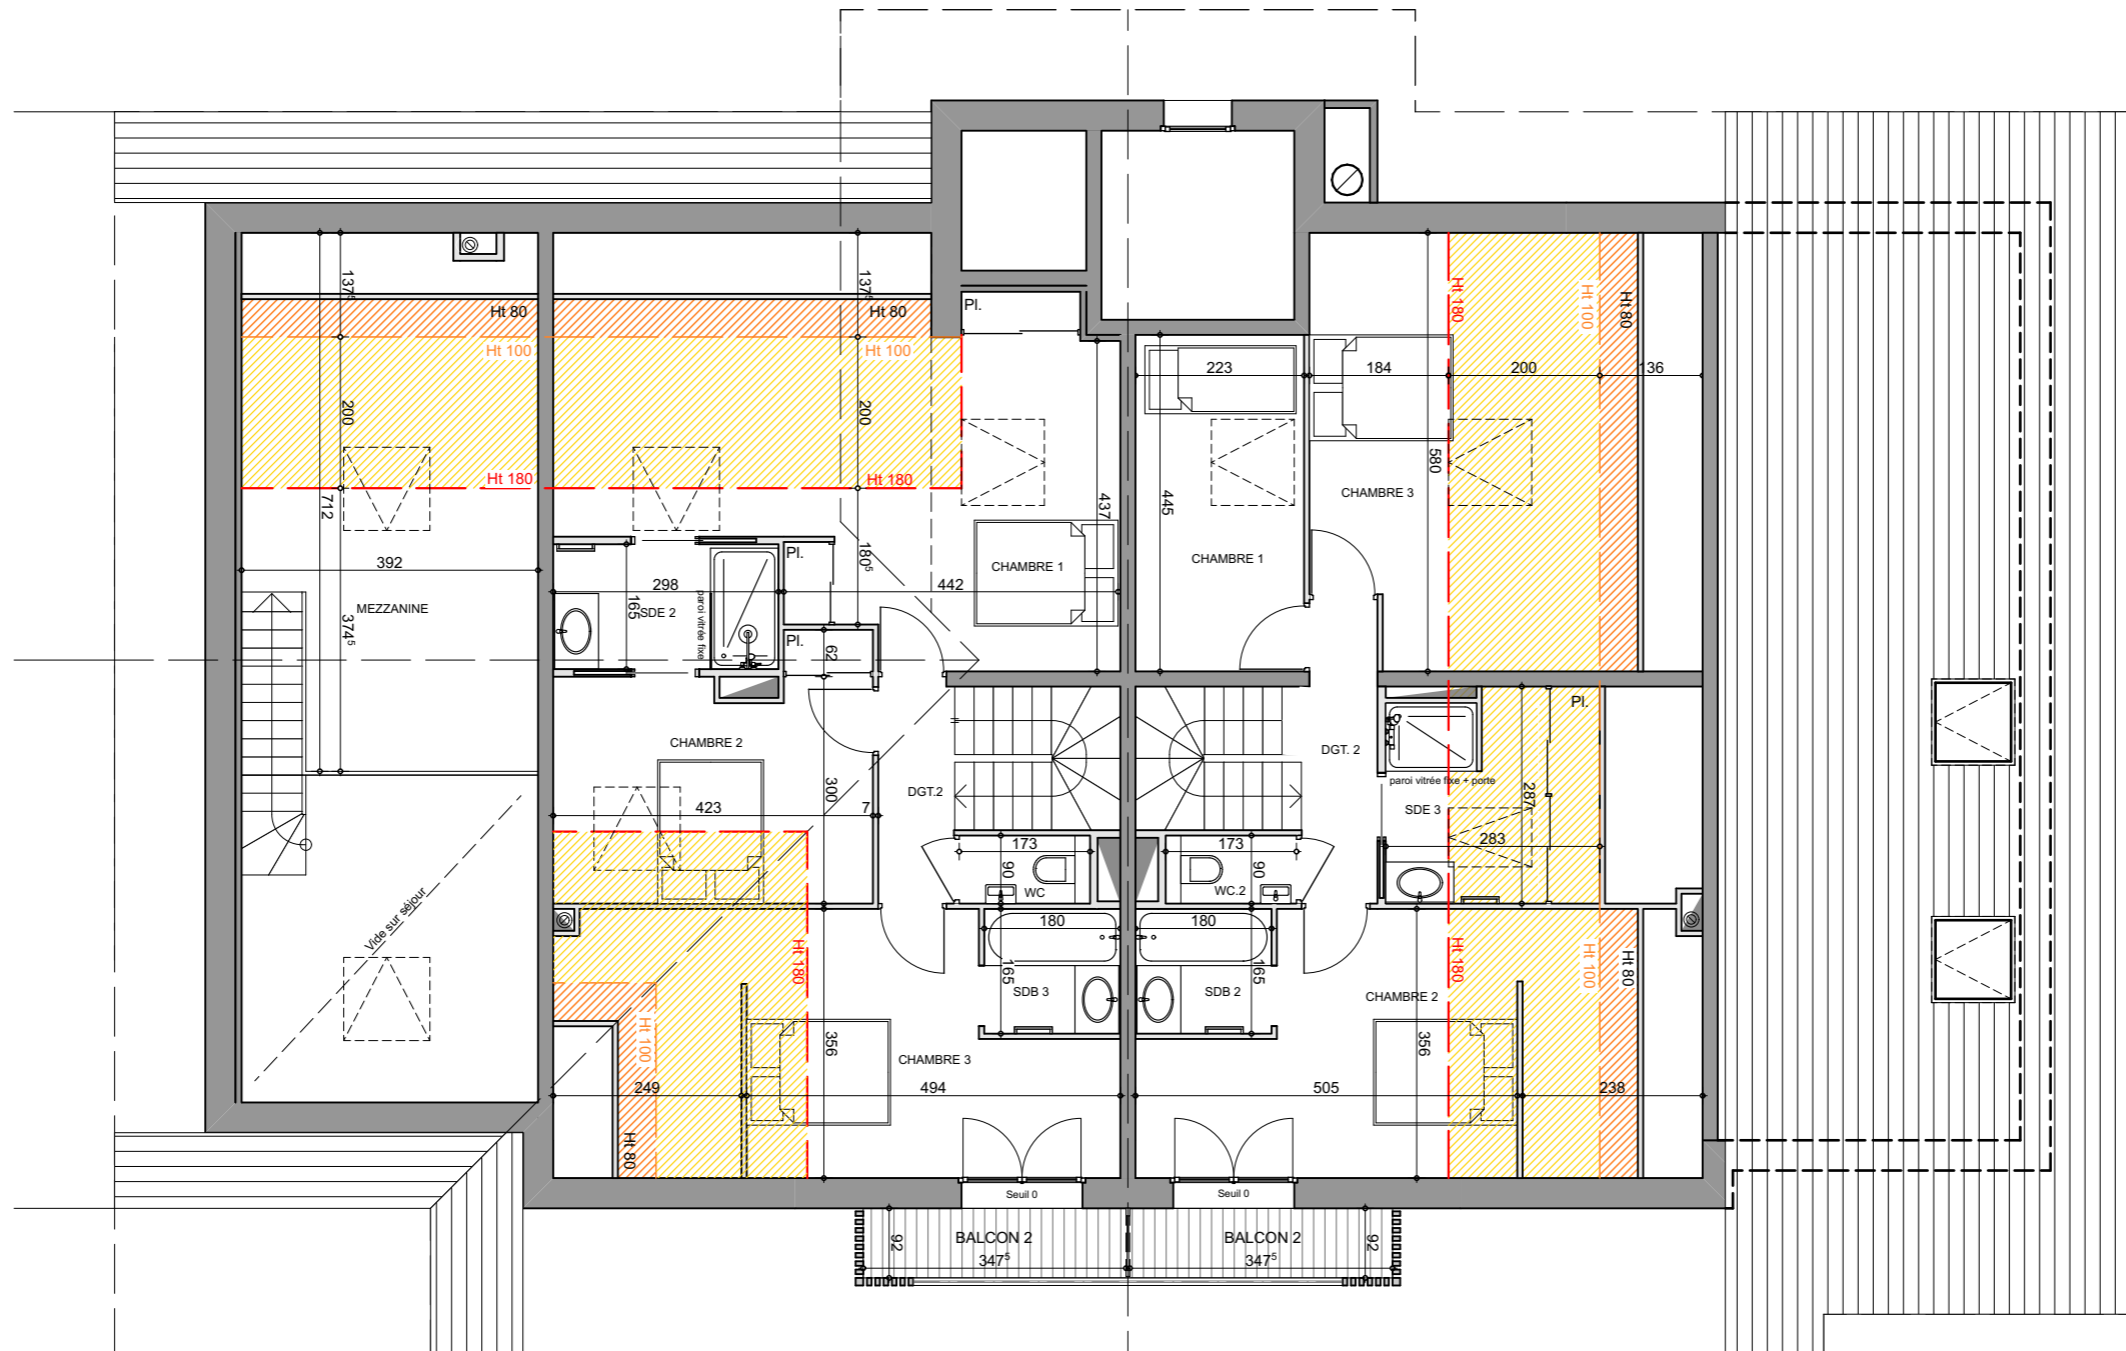

daniel
MASSON ARCHITECTURE

27^A rue de la Saulne 74230 THONES
tél. 04 50 02 08 08
masson.architecture@orange.fr

SCCV LE RUITOR

PROJET IMMOBILIER - 40 Logements

Les Sixt - 74450 SAINT JEAN DE SIXT

BAT A

plan n° **A**

date : 29/11/2019
date modif. :

éch. : 1:100

R+3




daniel
MASSON
 ARCHITECTURE
 27^A rue de la Saulne 74230 THONES
 tél. 04 50 02 08 08
 masson.architecture@orange.fr

SCCV LE RUITOR
PROJET IMMOBILIER - 40 Logements
 Les Sixt - 74450 SAINT JEAN DE SIXT

BAT B
 plan n° **B**
 date : 29/11/2019
 date modif. :


éch. : 1:100 **STATIONNEMENTS**

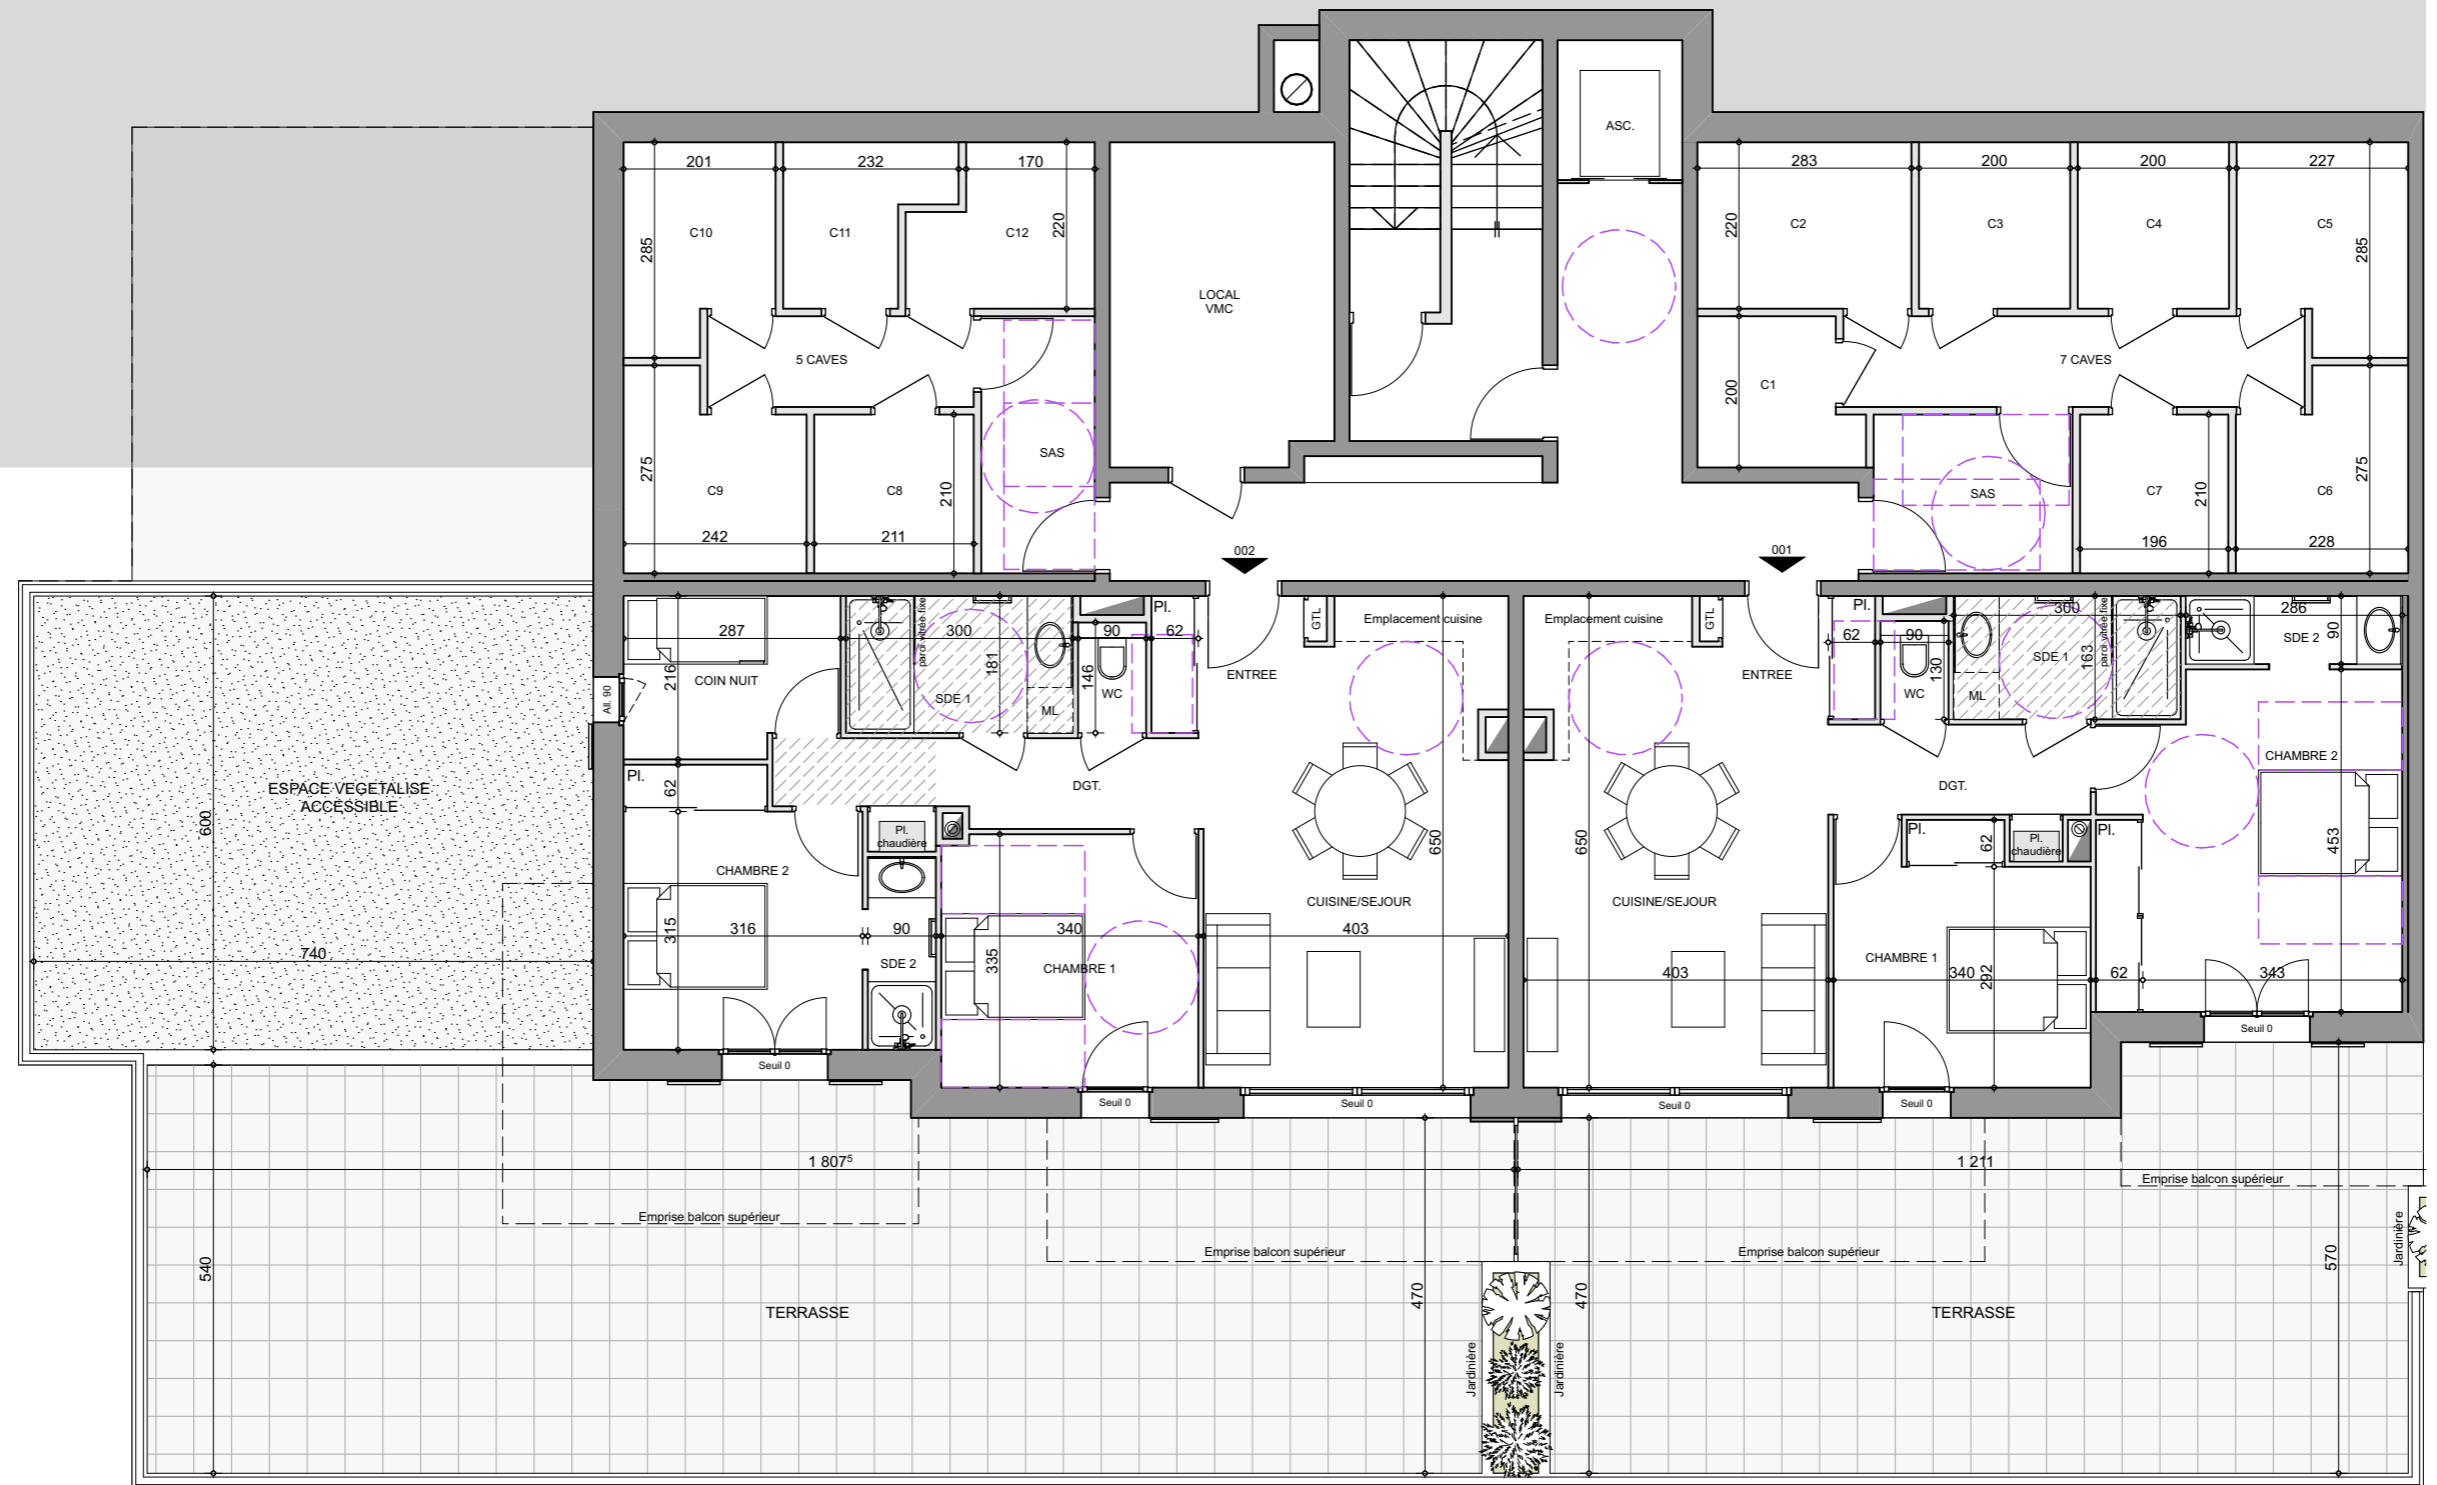

daniel
MASSON ARCHITECTURE
 27^A rue de la Saulne 74230 THONES
 tél. 04 50 02 08 08
 masson.architecture@orange.fr

SCCV LE RUITOR
PROJET IMMOBILIER - 40 Logements
 Les Sixt - 74450 SAINT JEAN DE SIXT
 éch. : 1:100


BAT B
 plan n° **B**
 date : 29/11/2019
 date modif. :
RDJ

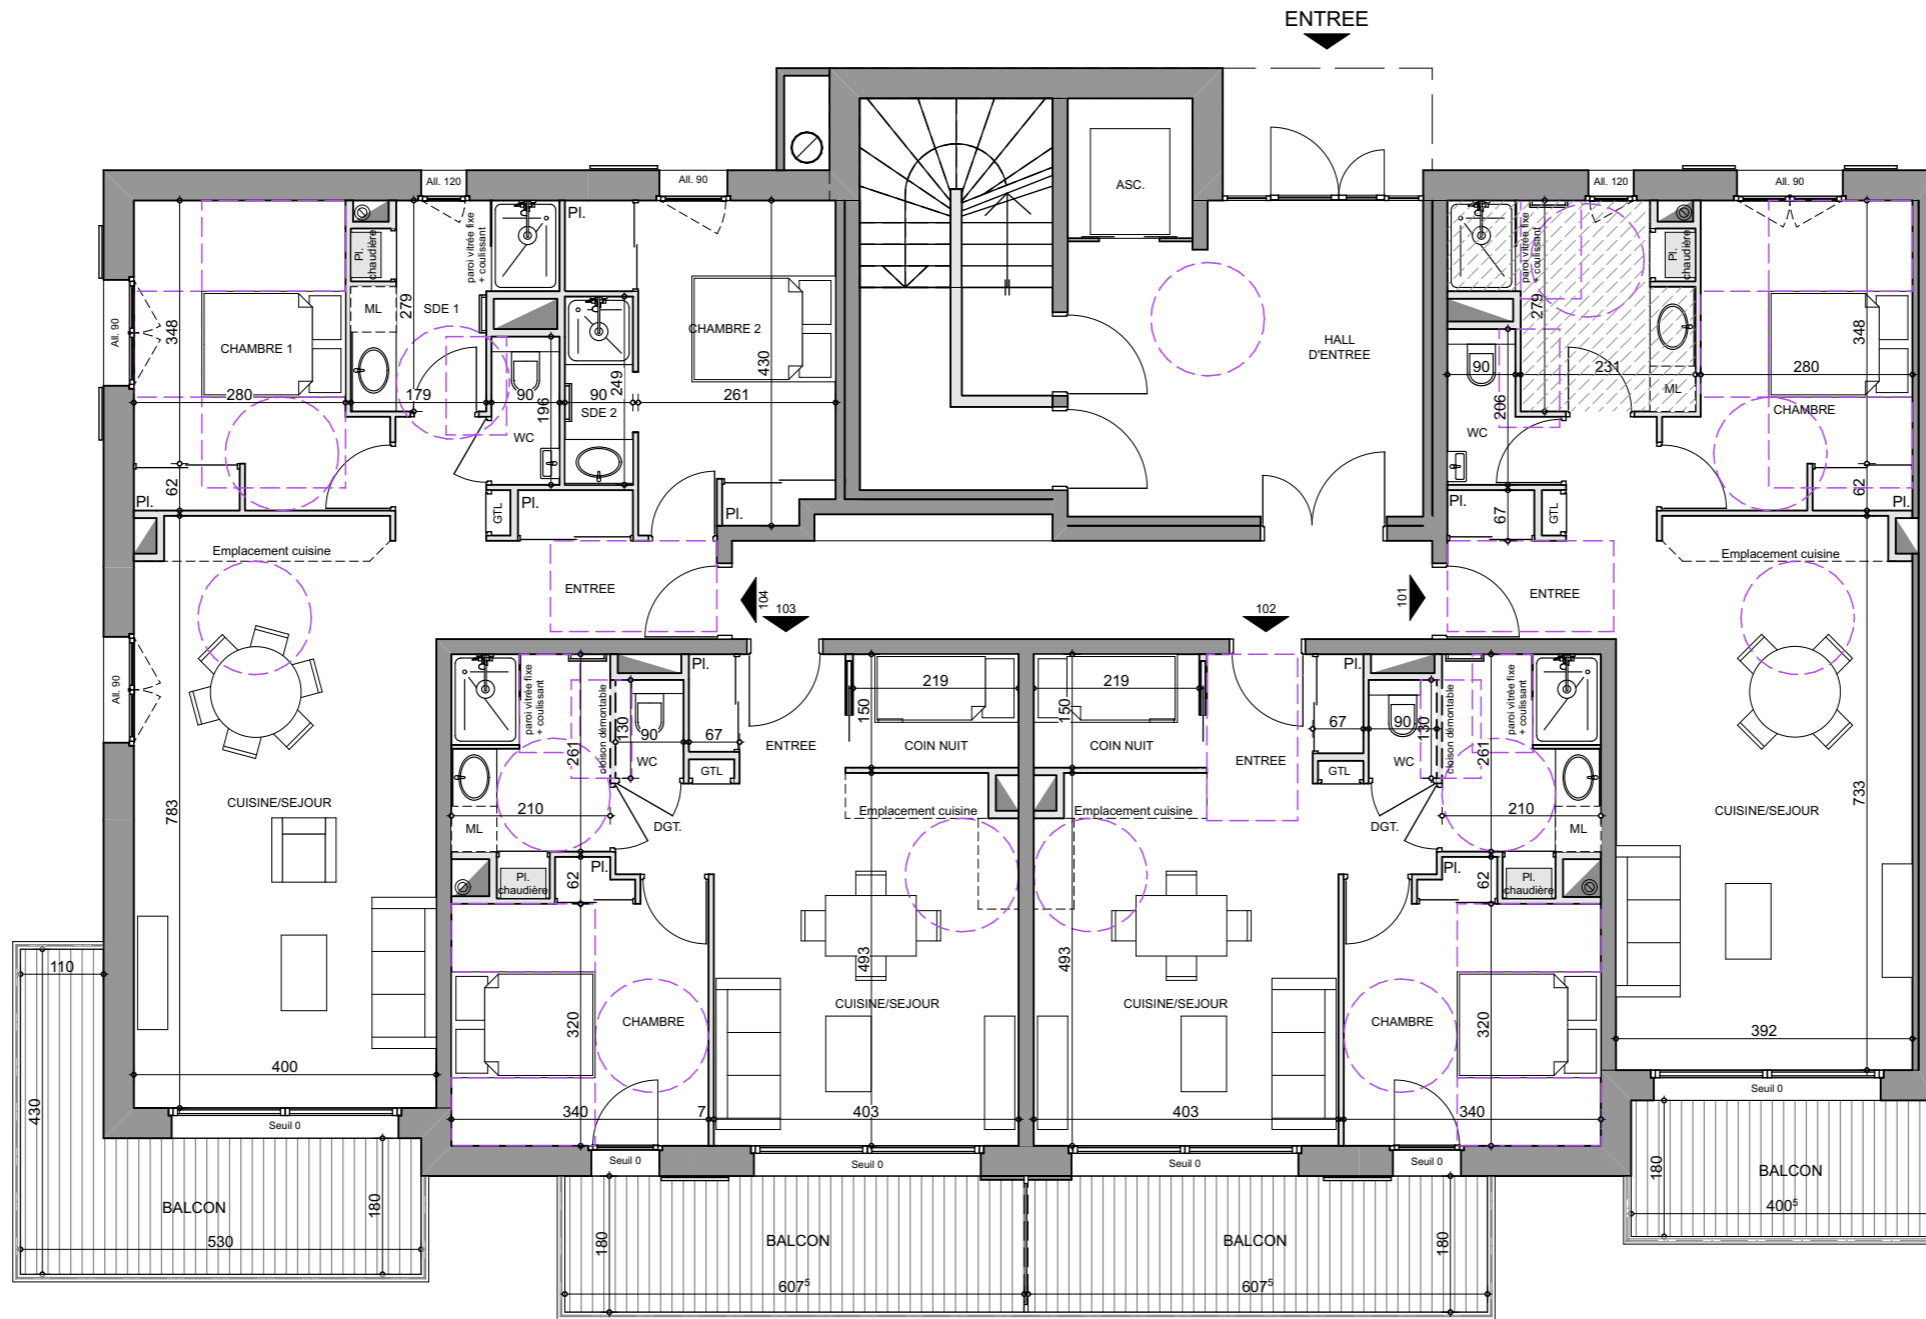

daniel
MASSON
 ARCHITECTURE
 27^A rue de la Saulne 74230 THONES
 tél. 04 50 02 08 08
 masson.architecture@orange.fr

SCCV LE RUITOR
PROJET IMMOBILIER - 40 Logements
 Les Sixt - 74450 SAINT JEAN DE SIXT
 éch. : 1:100

BAT B
 plan n° **B**
 date : 29/11/2019
 date modif. :
RDC

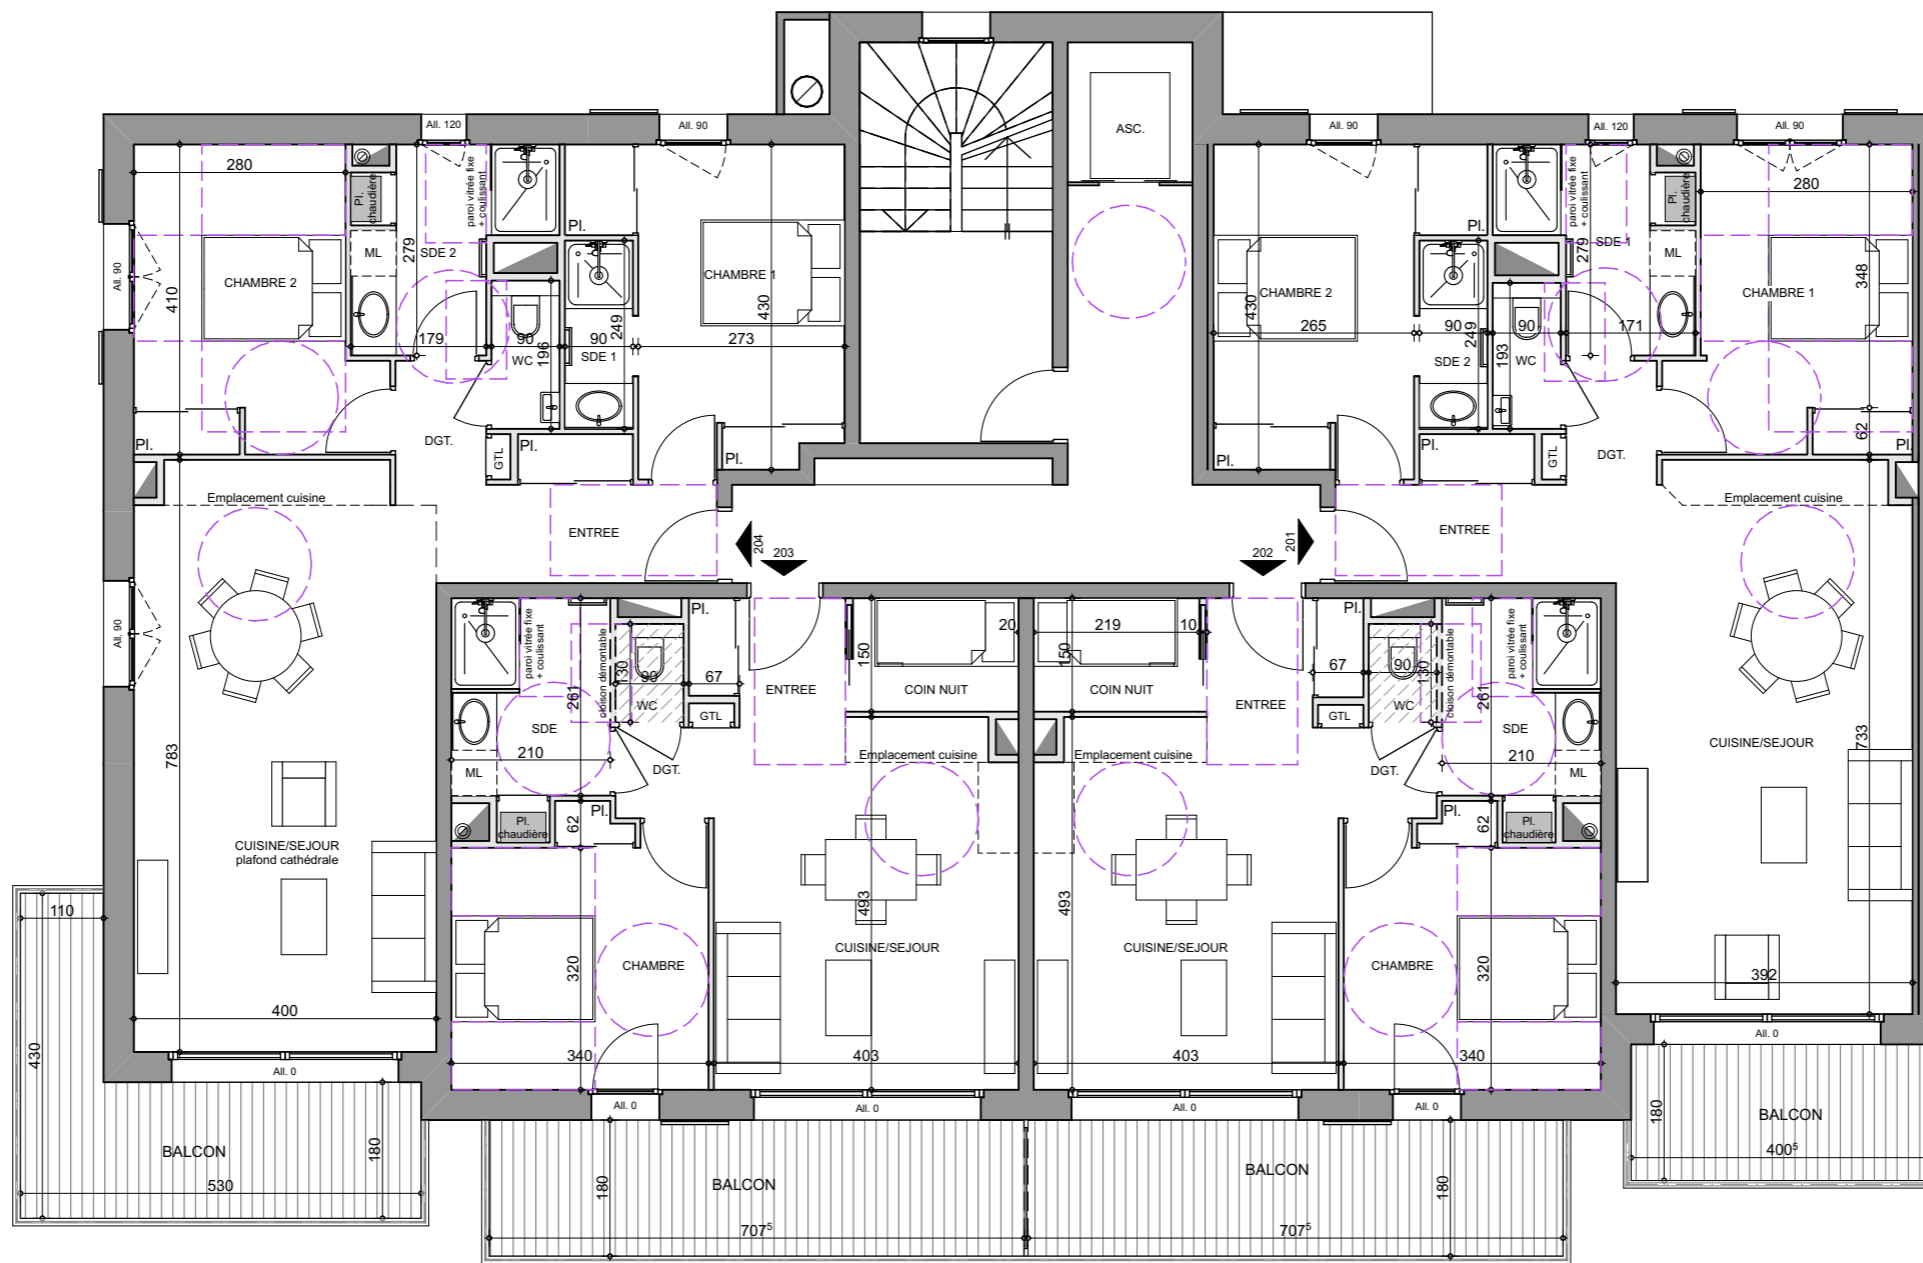

daniel
MASSON ARCHITECTURE

27^A rue de la Saulne 74230 THONES
tél. 04 50 02 08 08
masson.architecture@orange.fr

SCCV LE RUITOR

PROJET IMMOBILIER - 40 Logements

Les Sixt - 74450 SAINT JEAN DE SIXT


BAT B


plan n° **B**

date : 29/11/2019
date modif. :

éch. : 1:100

R+1

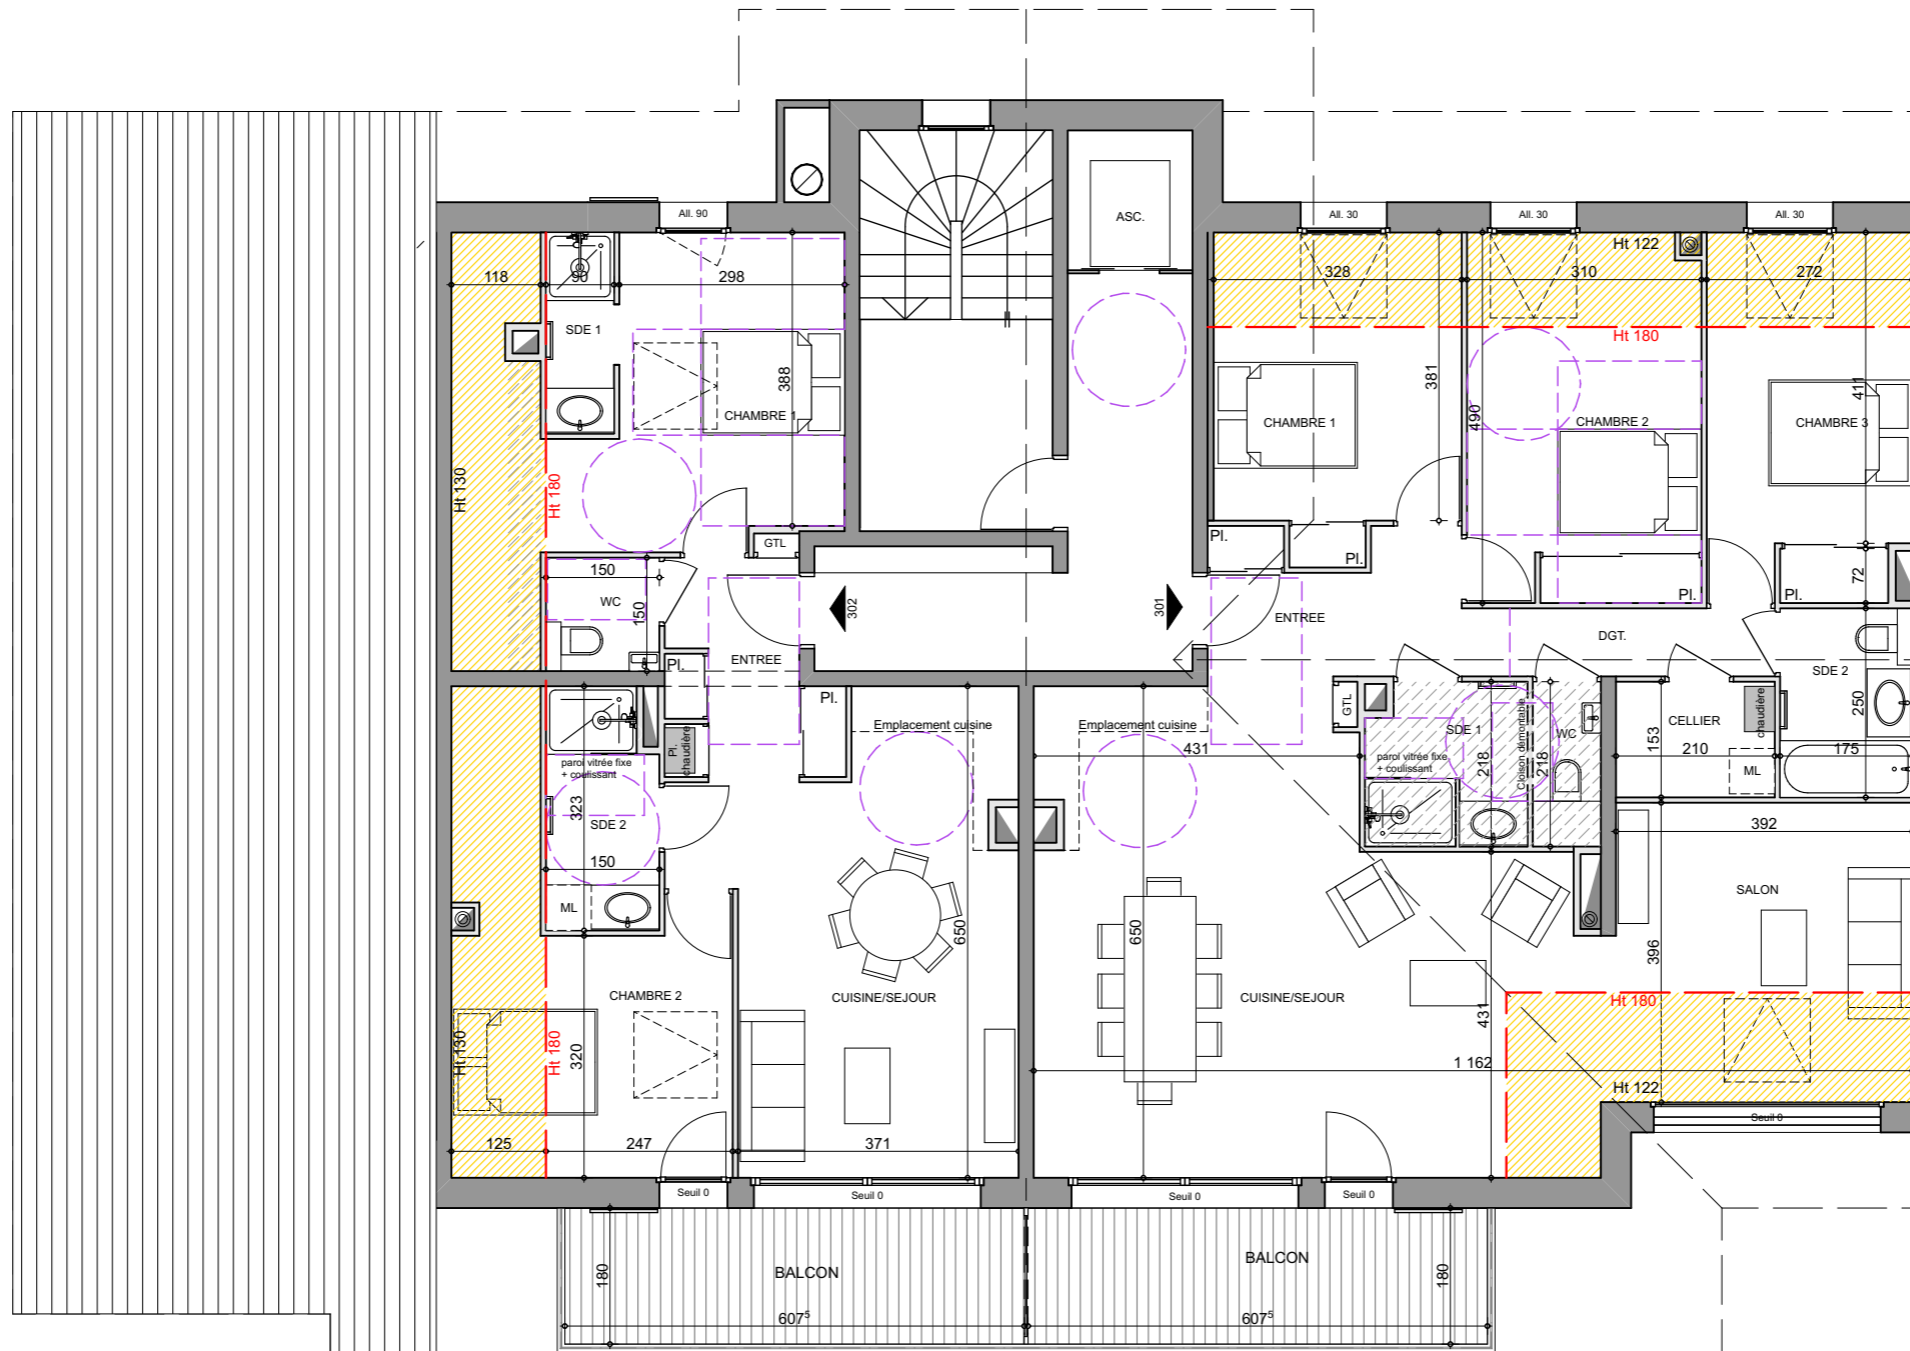


daniel
MASSON 
 ARCHITECTURE
 27^A rue de la Saulne 74230 THONES
 tél. 04 50 02 08 08
 masson.architecture@orange.fr

SCCV LE RUITOR
PROJET IMMOBILIER - 40 Logements
 Les Sixt - 74450 SAINT JEAN DE SIXT

BAT B
 plan n° **B**
 date : 29/11/2019
 date modif. :

éch. : 1:100 **R+2**

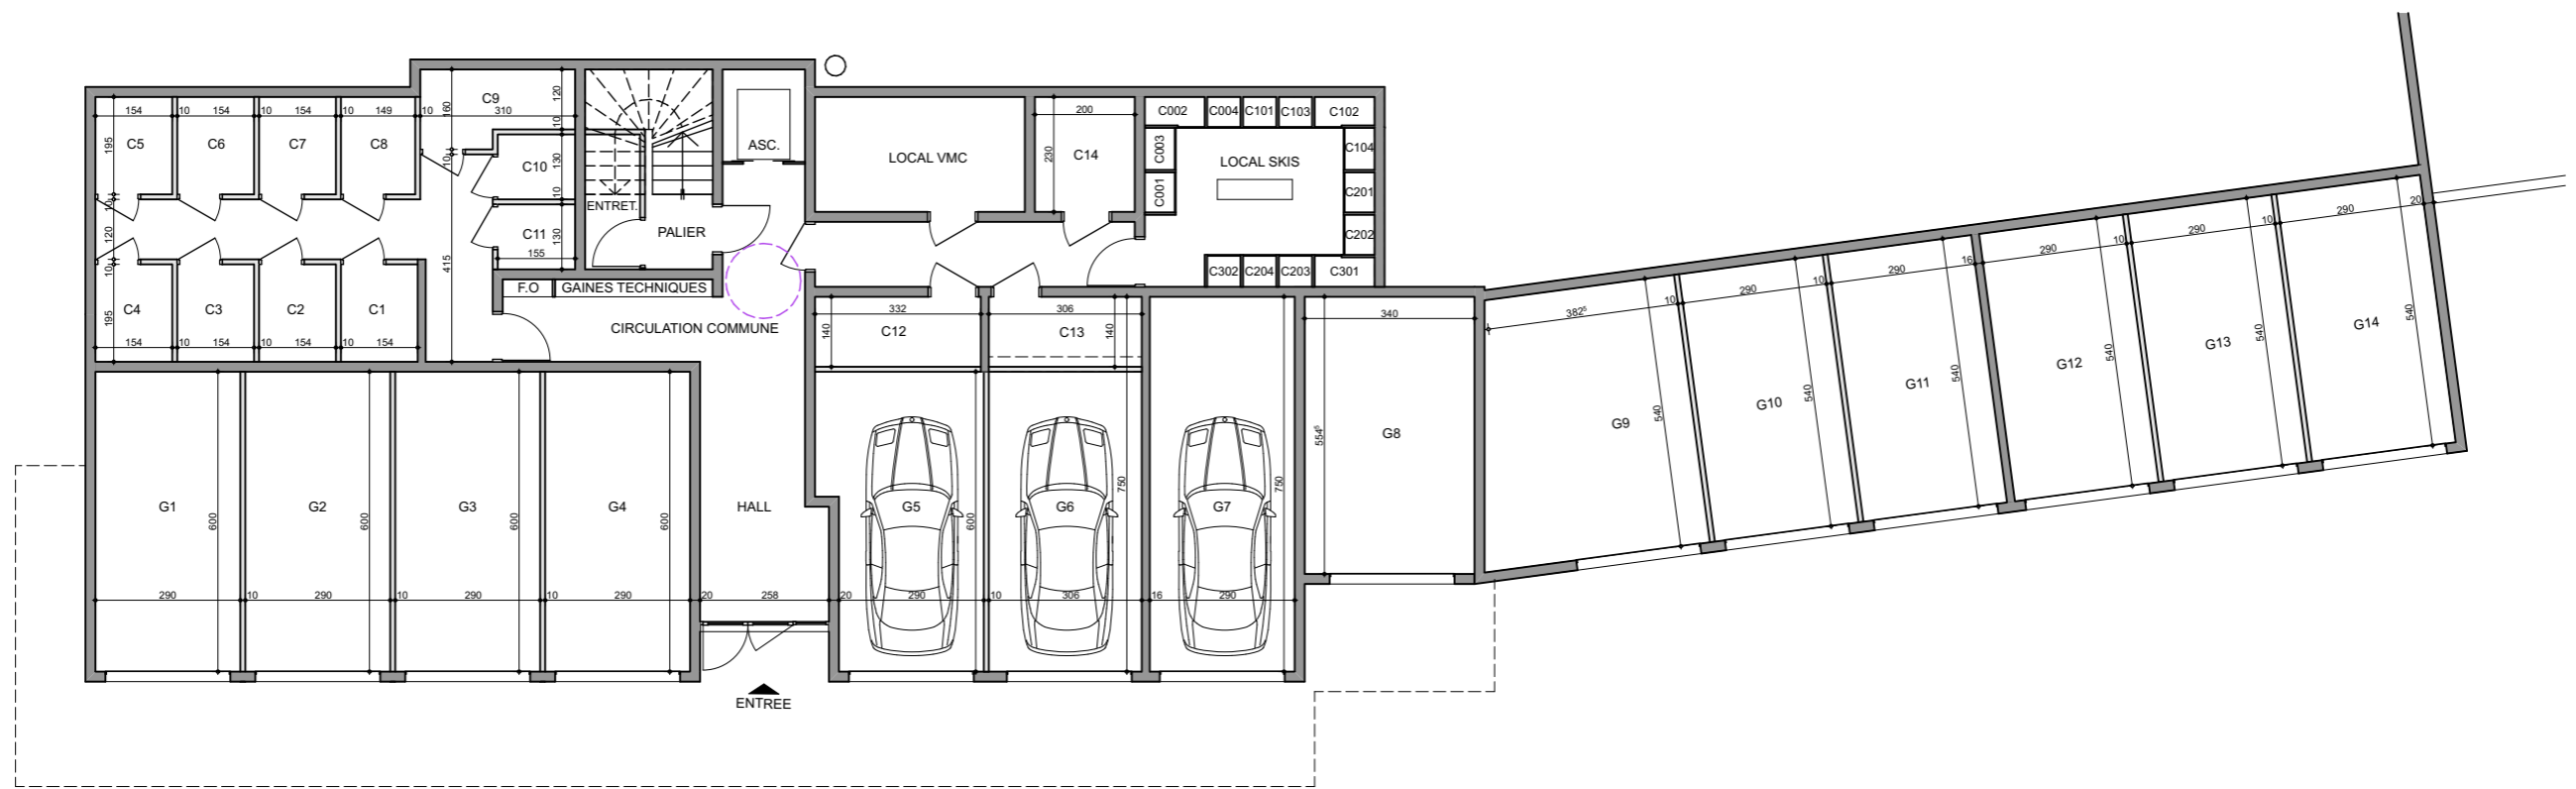

daniel
MASSON ARCHITECTURE

27^A rue de la Saulne 74230 THONES
tél. 04 50 02 08 08
masson.architecture@orange.fr

SCCV LE RUITOR

PROJET IMMOBILIER - 40 Logements

Les Sixt - 74450 SAINT JEAN DE SIXT


BAT C

plan n° **C**

date : 29/11/2019
date modif. :

éch. : 1:150

STATIONNEMENTS

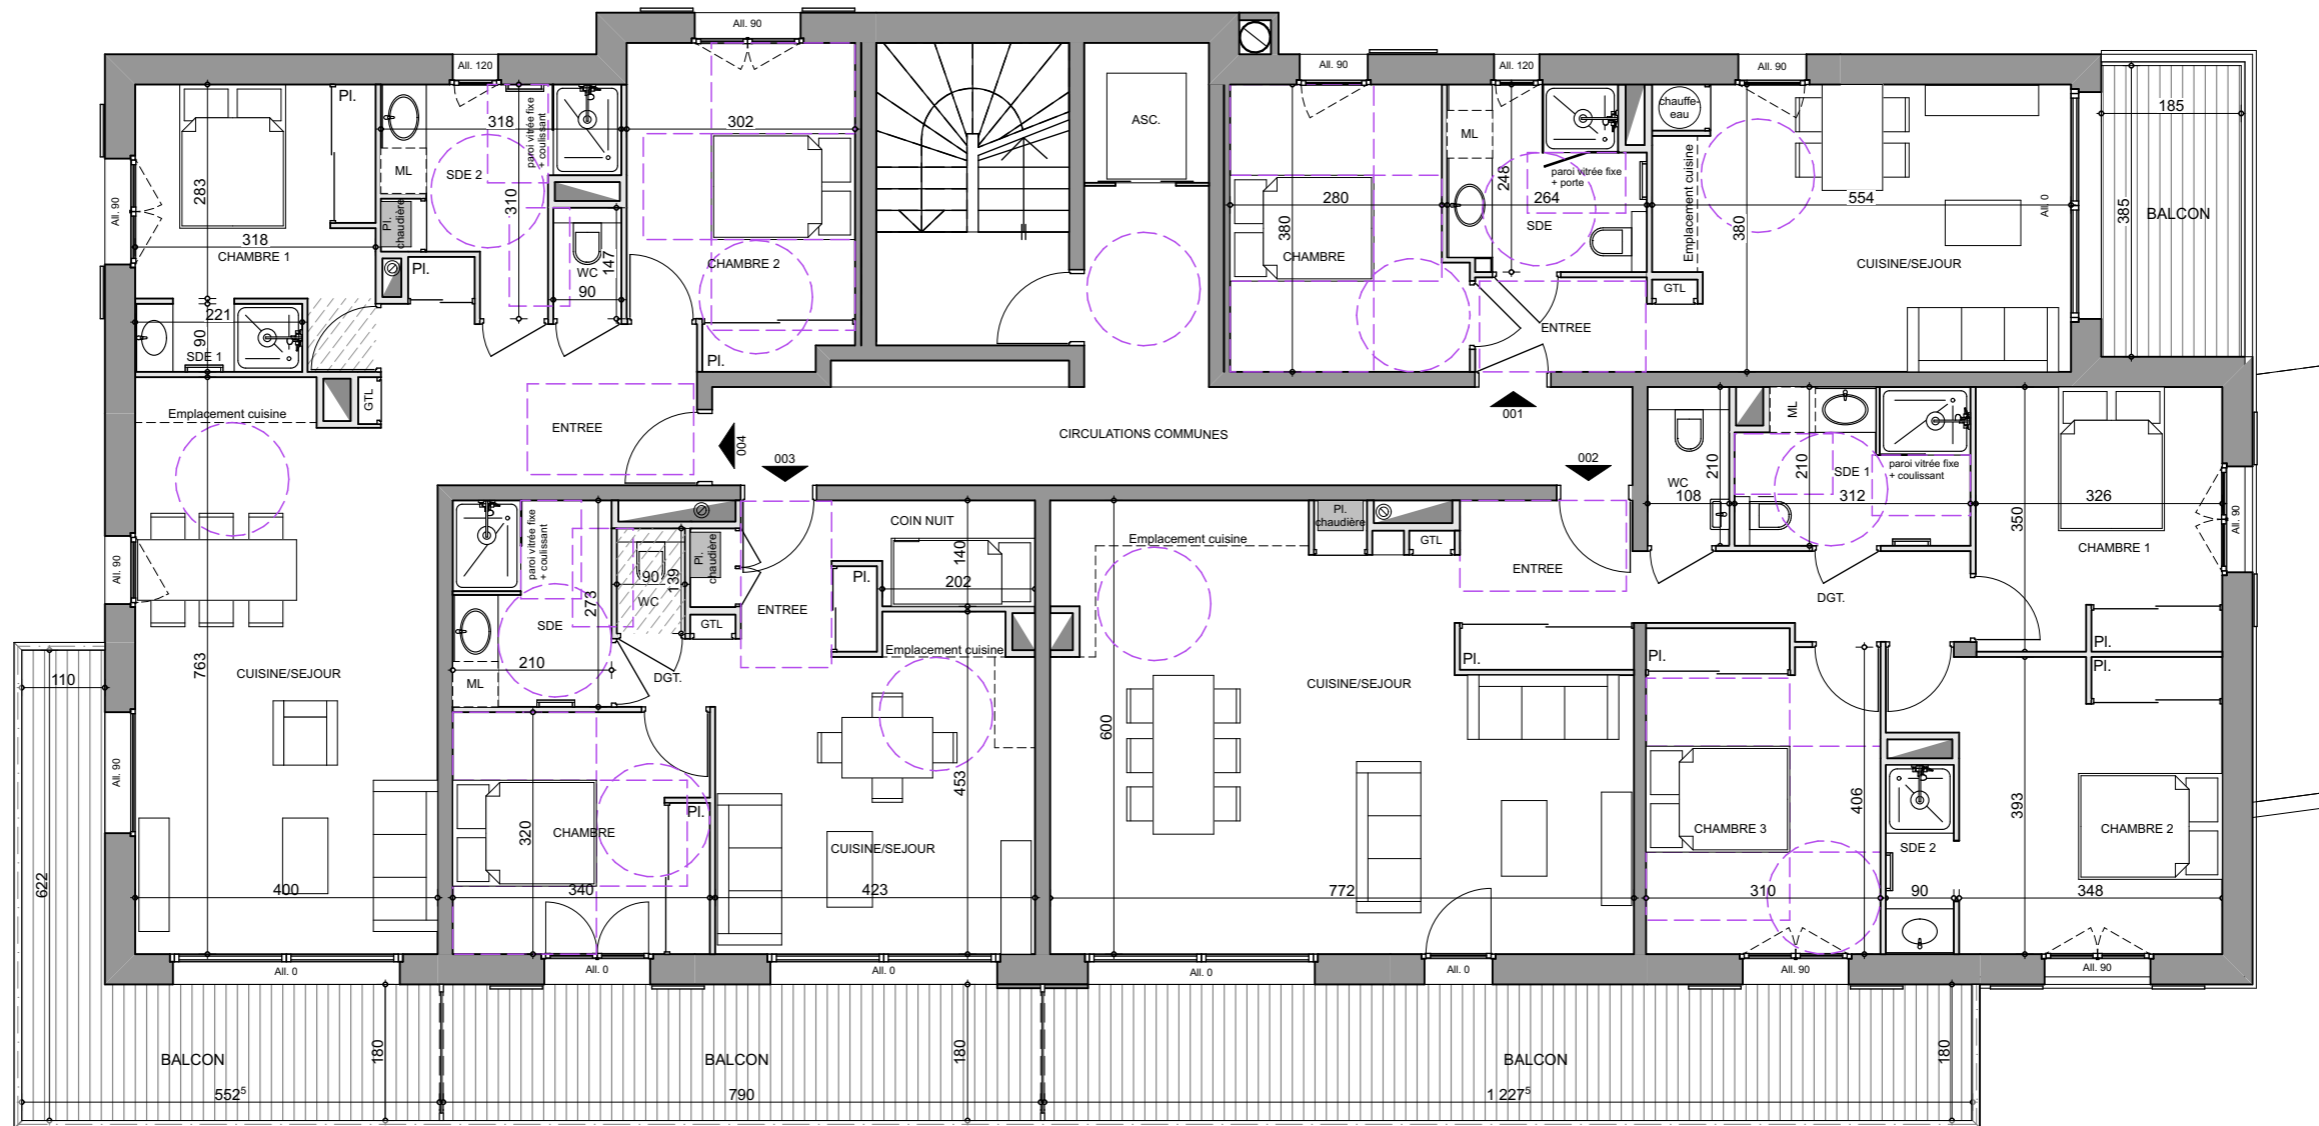


daniel
MASSON
 ARCHITECTURE
 27^A rue de la Saulne 74230 THONES
 tél. 04 50 02 08 08
 masson.architecture@orange.fr

SCCV LE RUITOR
PROJET IMMOBILIER - 40 Logements
 Les Sixt - 74450 SAINT JEAN DE SIXT

BAT C
 plan n° **C**
 date : 29/11/2019
 date modif. :

éch. : 1:100 **R+1**

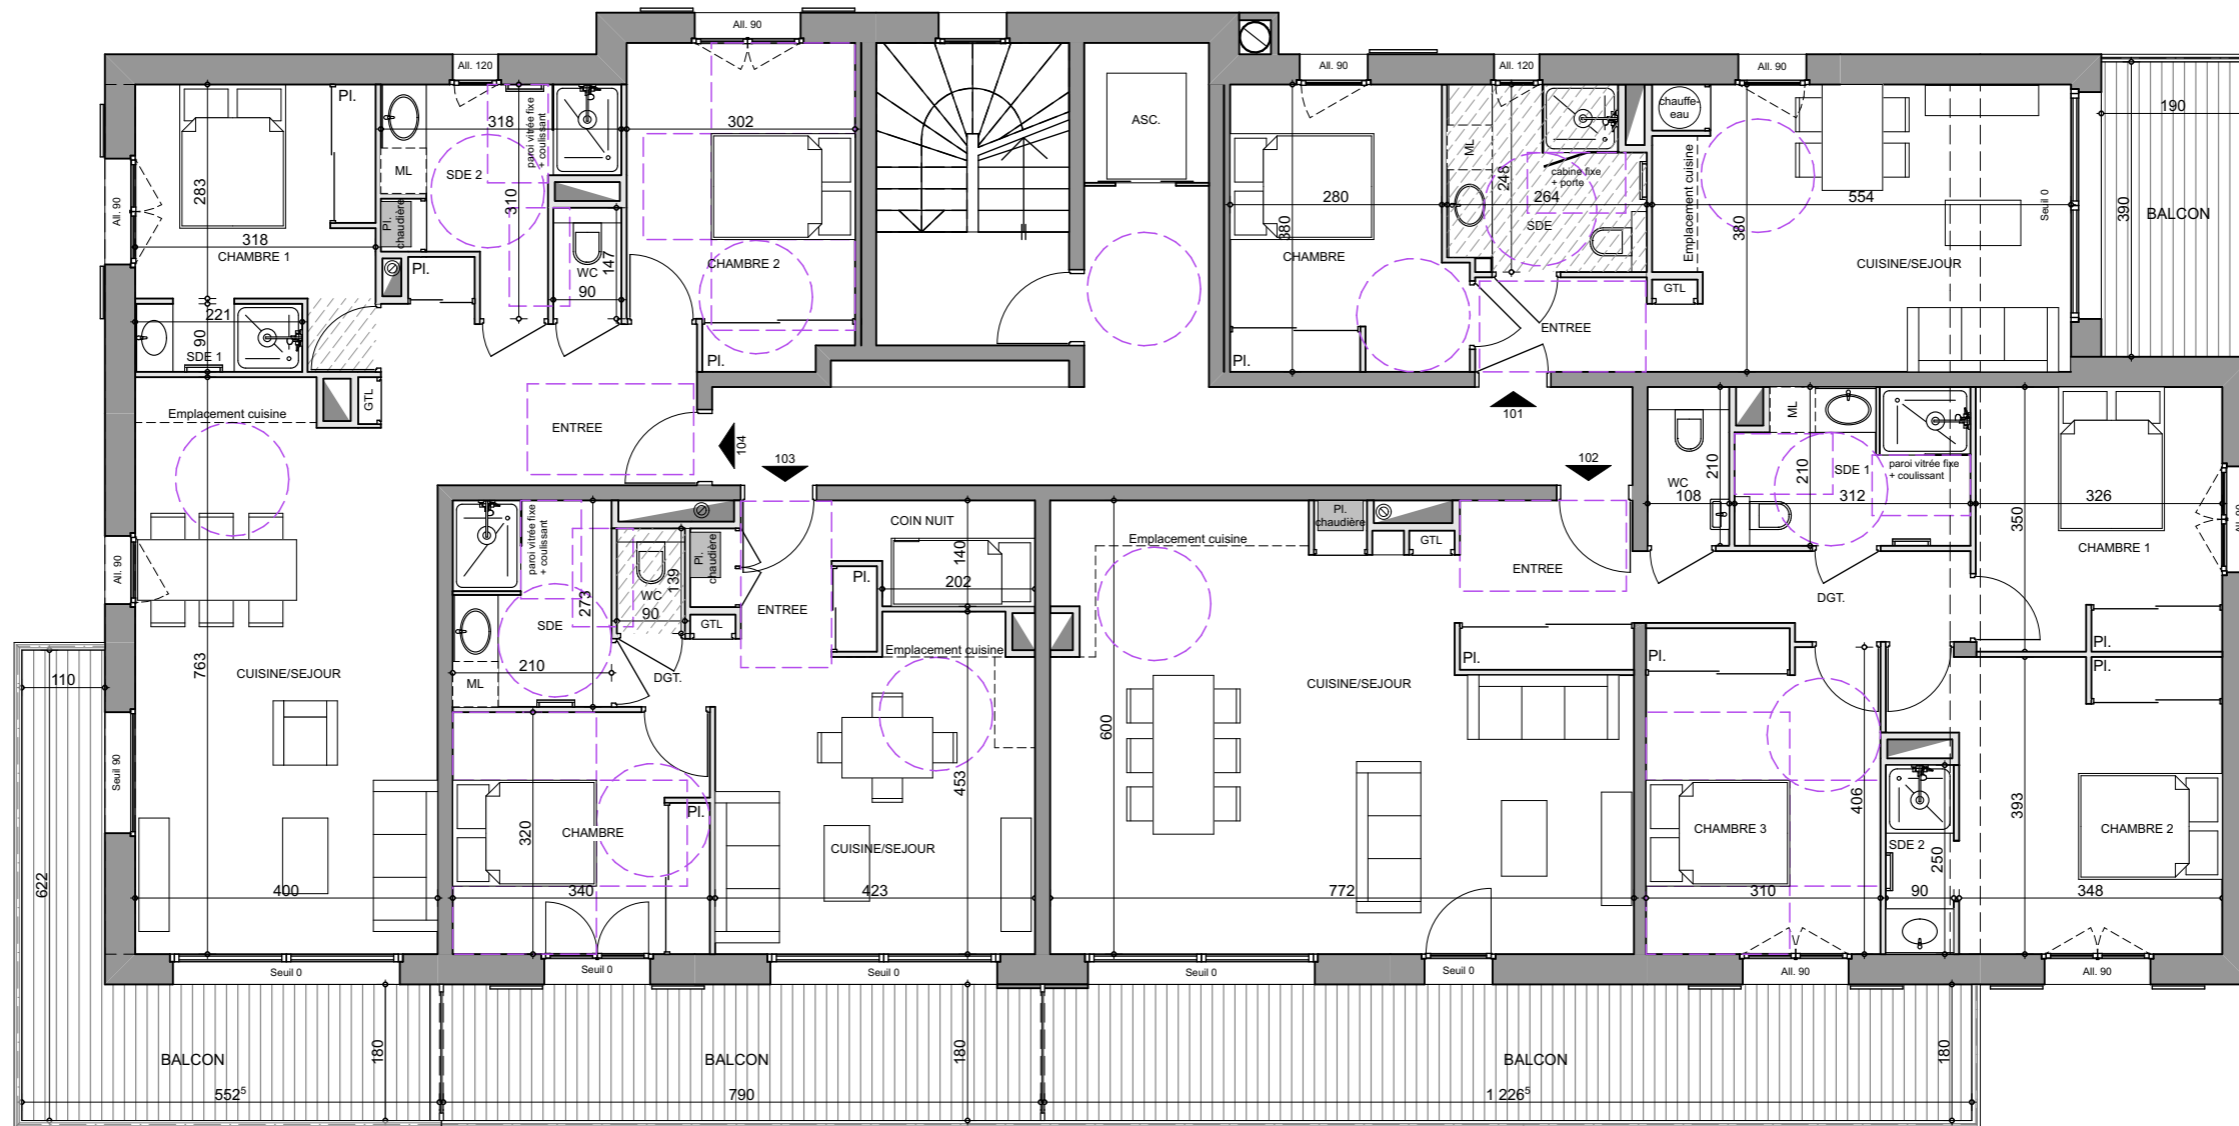


daniel
MASSON
 ARCHITECTURE
 27^A rue de la Saulne 74230 THONES
 tél. 04 50 02 08 08
 masson.architecture@orange.fr

SCCV LE RUITOR
PROJET IMMOBILIER - 40 Logements
 Les Sixt - 74450 SAINT JEAN DE SIXT

éch. : 1:100

BAT C
 plan n° **C**
 date : 29/11/2019
 date modif. :

R+2

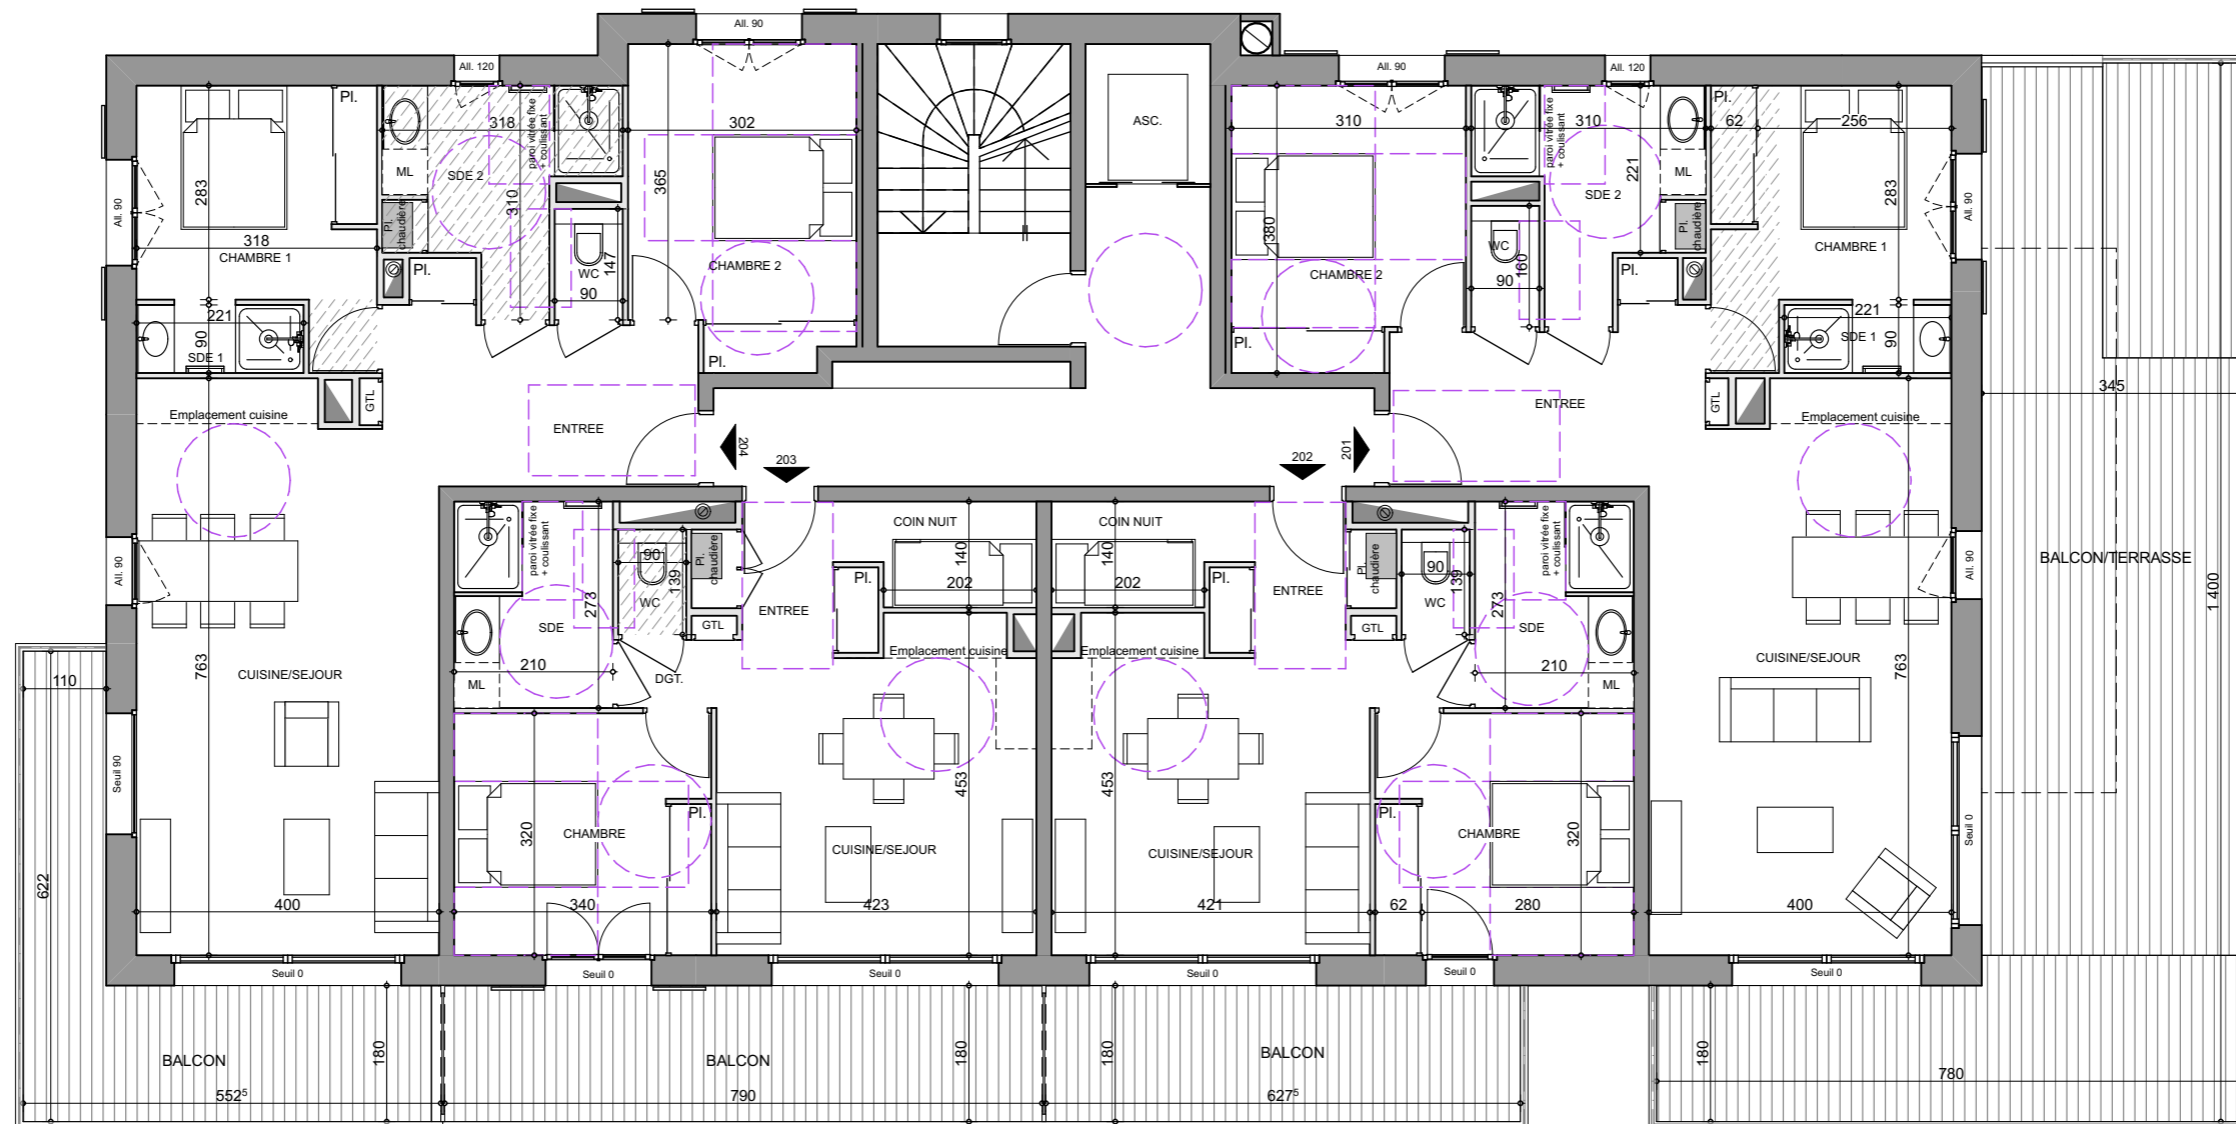

daniel
MASSON ARCHITECTURE

27^A rue de la Saulne 74230 THONES
tél. 04 50 02 08 08
masson.architecture@orange.fr

SCCV LE RUITOR

PROJET IMMOBILIER - 40 Logements

Les Sixt - 74450 SAINT JEAN DE SIXT


BAT C


plan n° **C**

date : 29/11/2019
date modif. :

éch. : 1:100

R+3

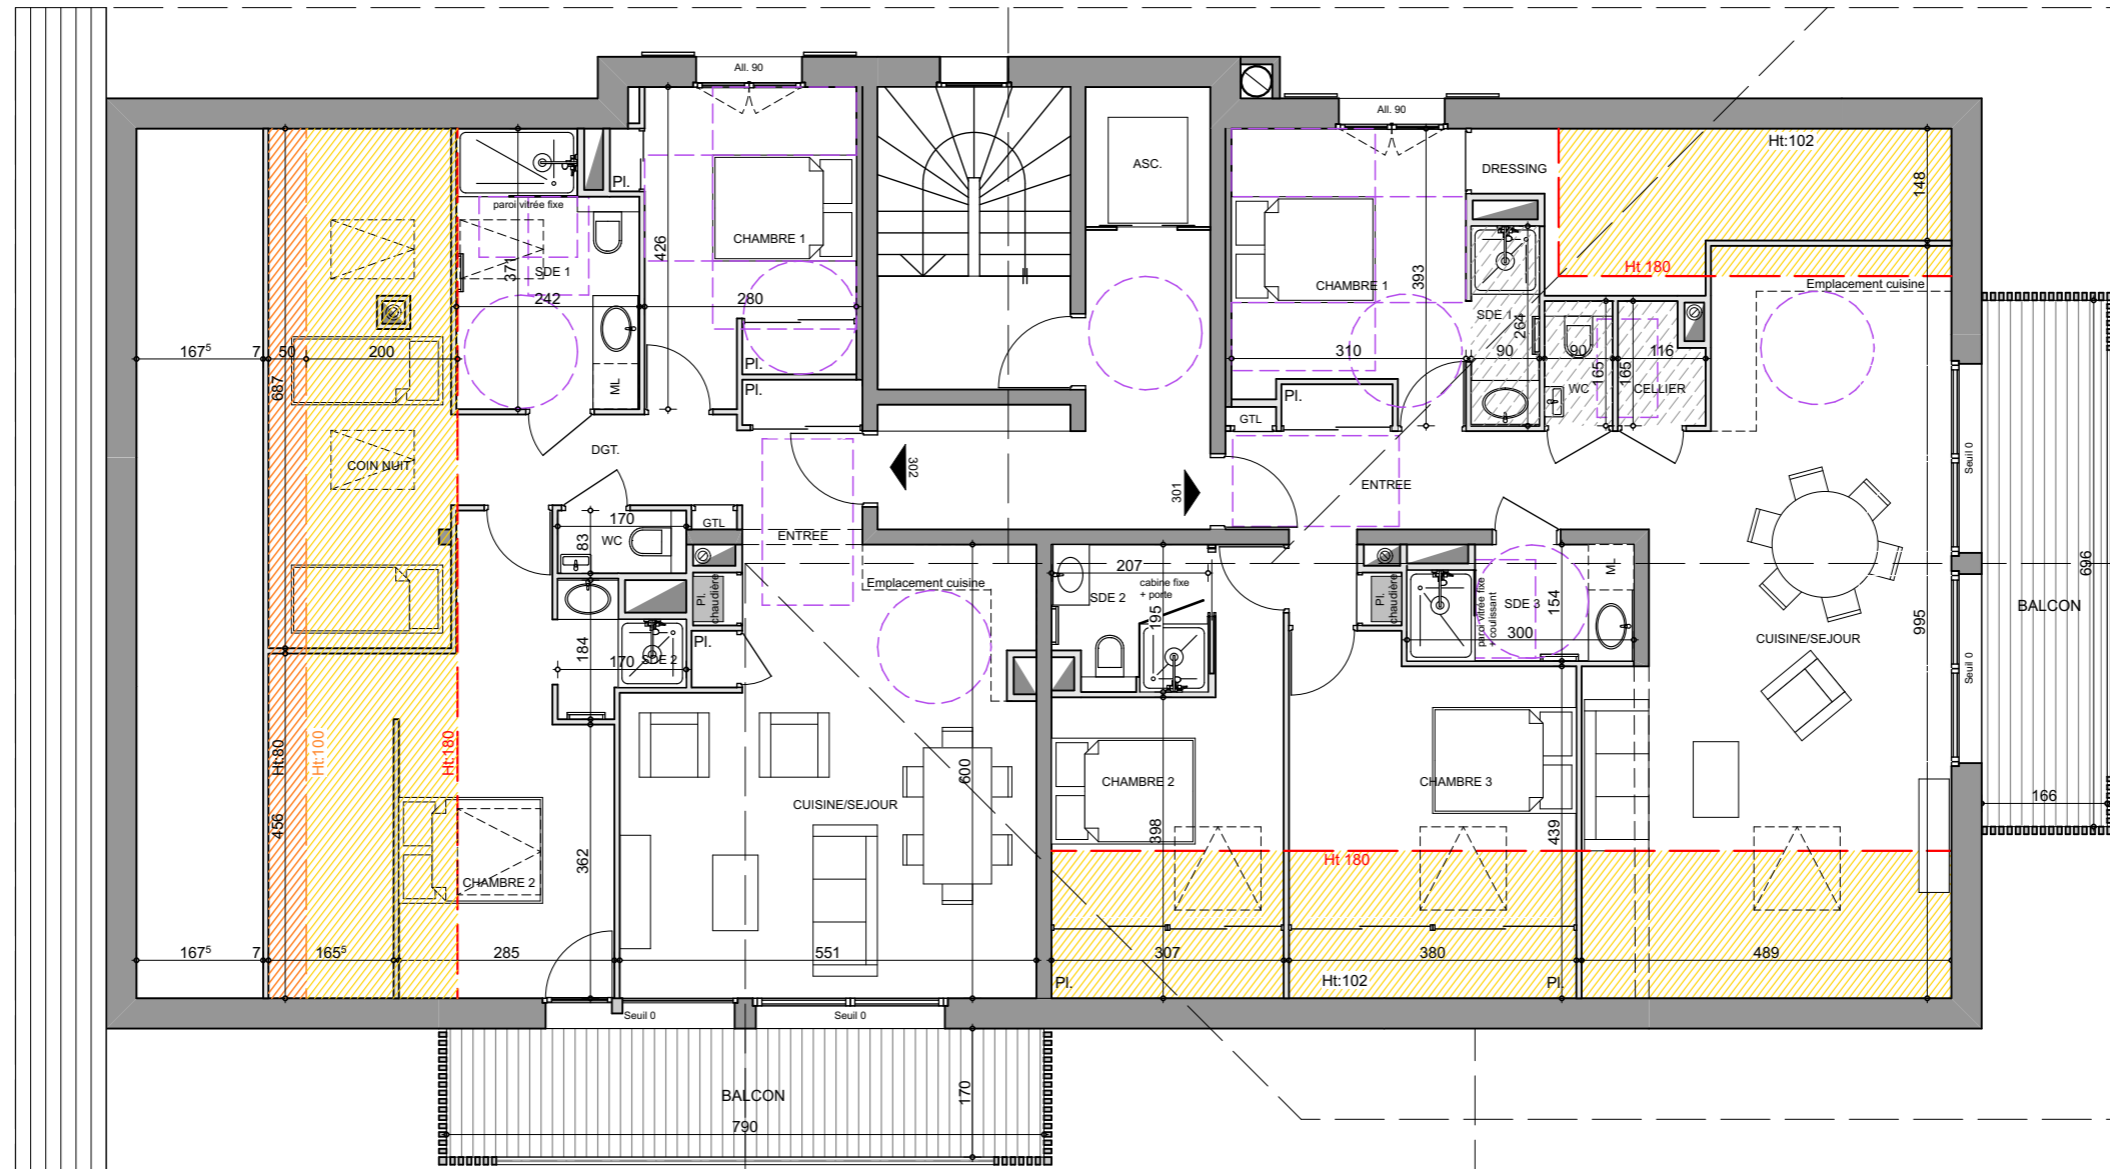

daniel
MASSON 
 ARCHITECTURE
 27^A rue de la Saulne 74230 THONES
 tél. 04 50 02 08 08
 masson.architecture@orange.fr

SCCV LE RUITOR
PROJET IMMOBILIER - 40 Logements
 Les Sixt - 74450 SAINT JEAN DE SIXT

BAT C
 plan n° **C**
 date : 29/11/2019
 date modif. :

éch. : 1:100 **R+4**