

daniel
MASSON ARCHITECTURE

27^A rue de la Saulne 74230 THONES
tél. 04 50 02 08 08
masson.architecture@orange.fr


SCCV LE RUITOR

PROJET IMMOBILIER - 51 Logements
Les Sixt - 74450 SAINT JEAN DE SIXT

éch. : 1:200

DOSSIER PC
plan n° **PC 5**
date : 23/10/2019
complément : 26/11/2019

Bâtiments A & B - FACADE SUD

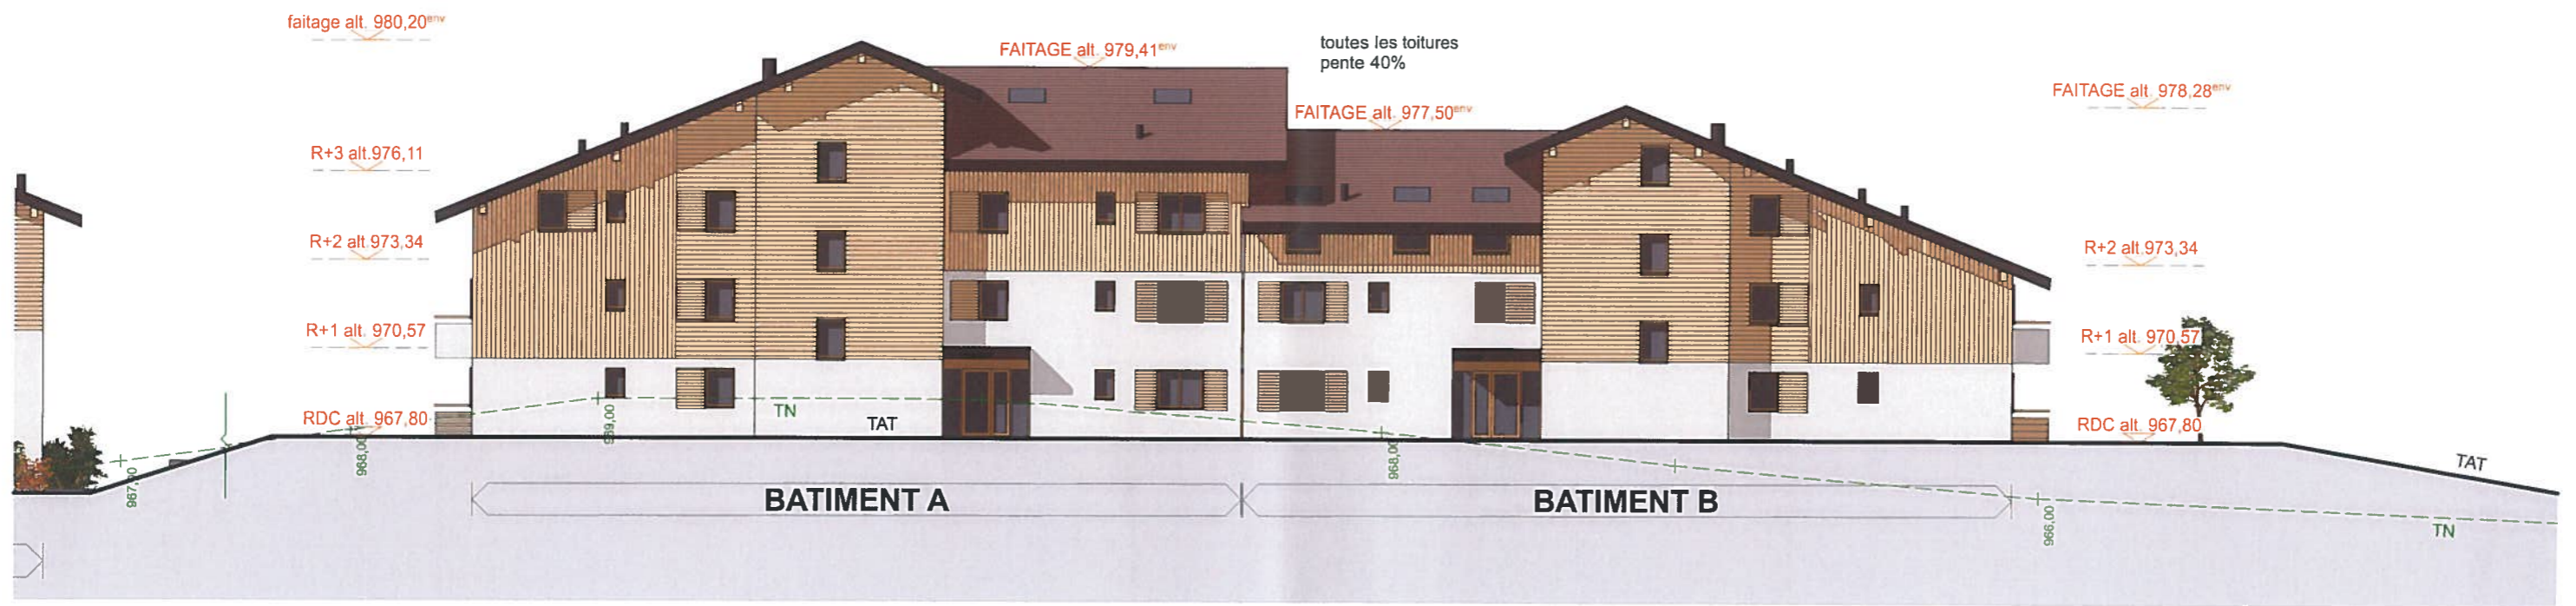

daniel
MASSON ARCHITECTURE

27^A rue de la Saulne 74230 THONES
tél. 04 50 02 08 08
masson.architecture@orange.fr

SCCV LE RUITOR

PROJET IMMOBILIER - 51 Logements
Les Sixt - 74450 SAINT JEAN DE SIXT


DOSSIER PC

plan n° **PC 5**


date : 23/10/2019
complément : 26/11/2019

éch. : 1:200

Bâtiments A & B - FACADE NORD

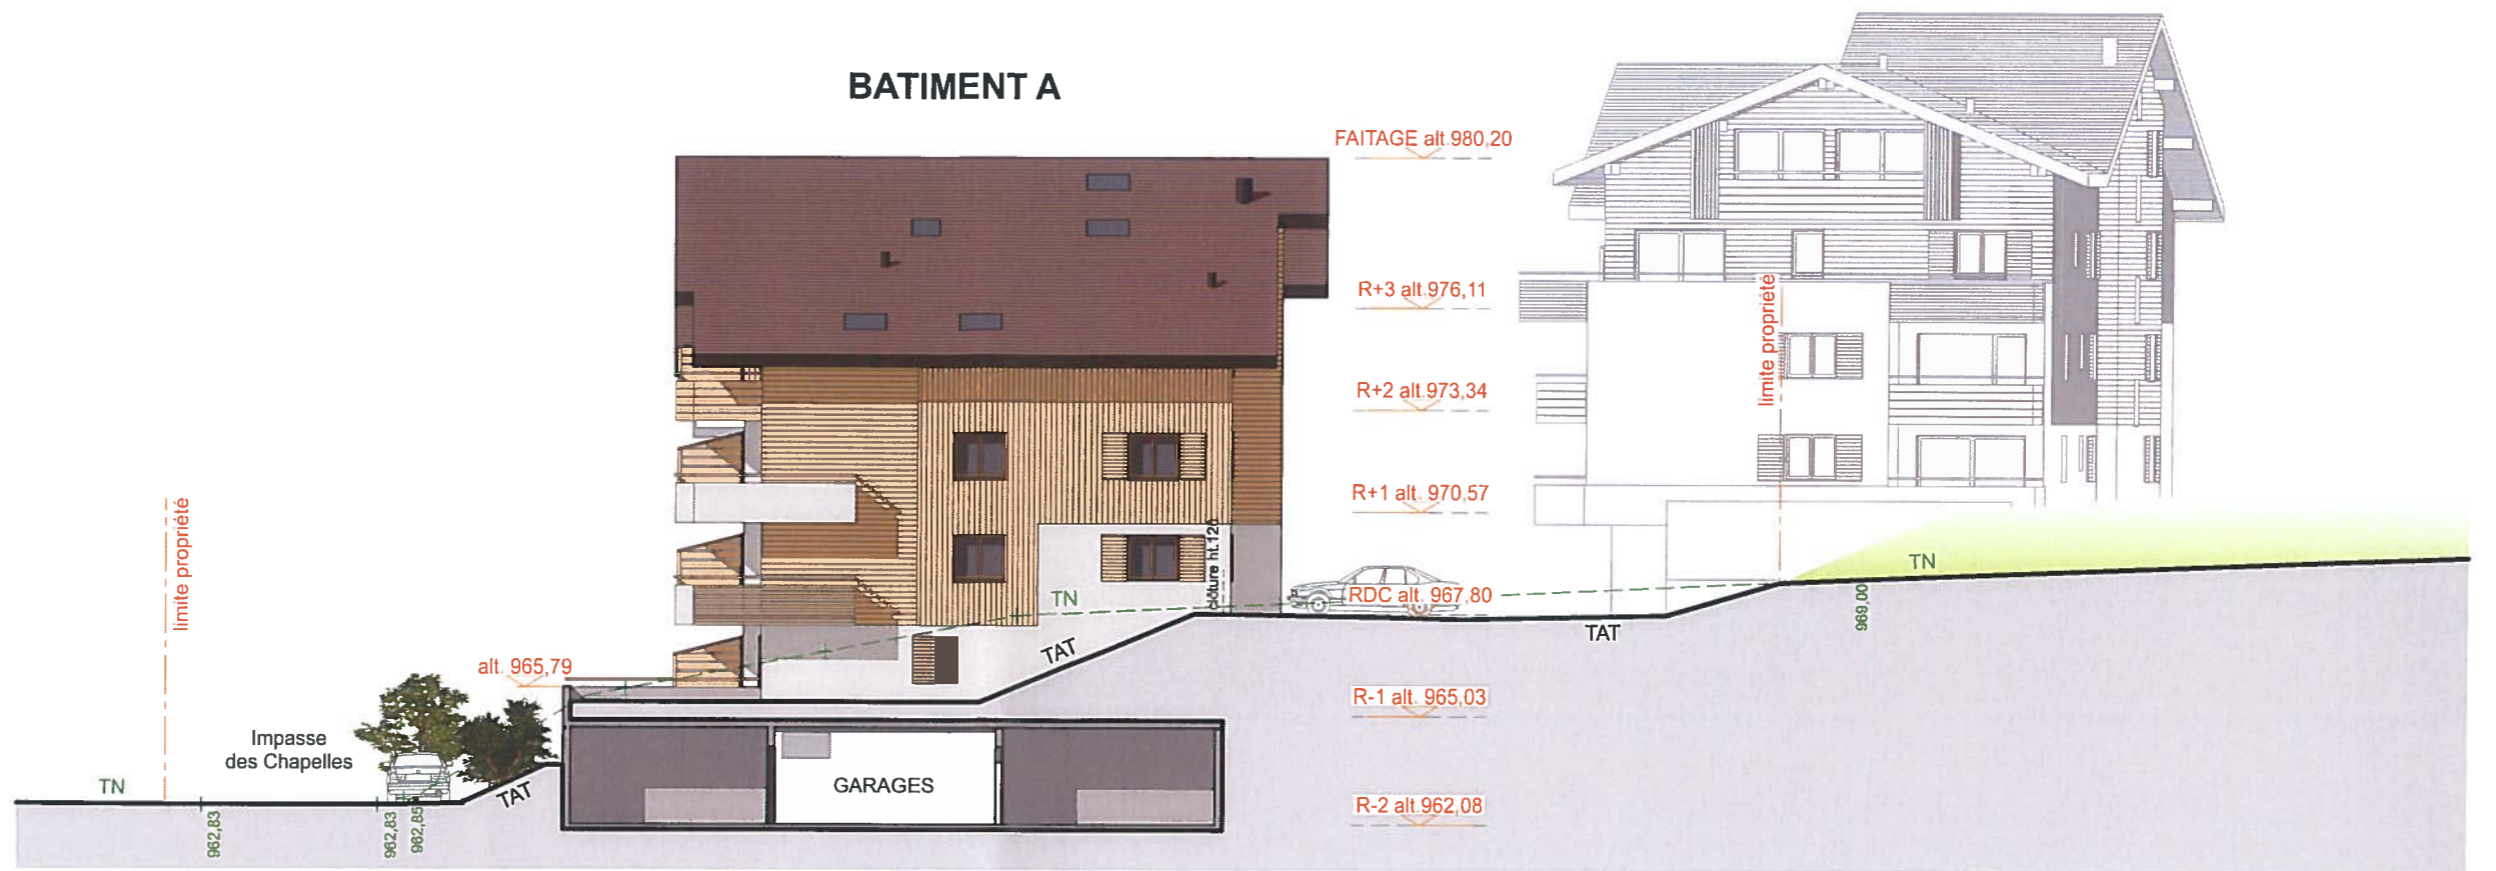

Bâtiment A - FACADE EST

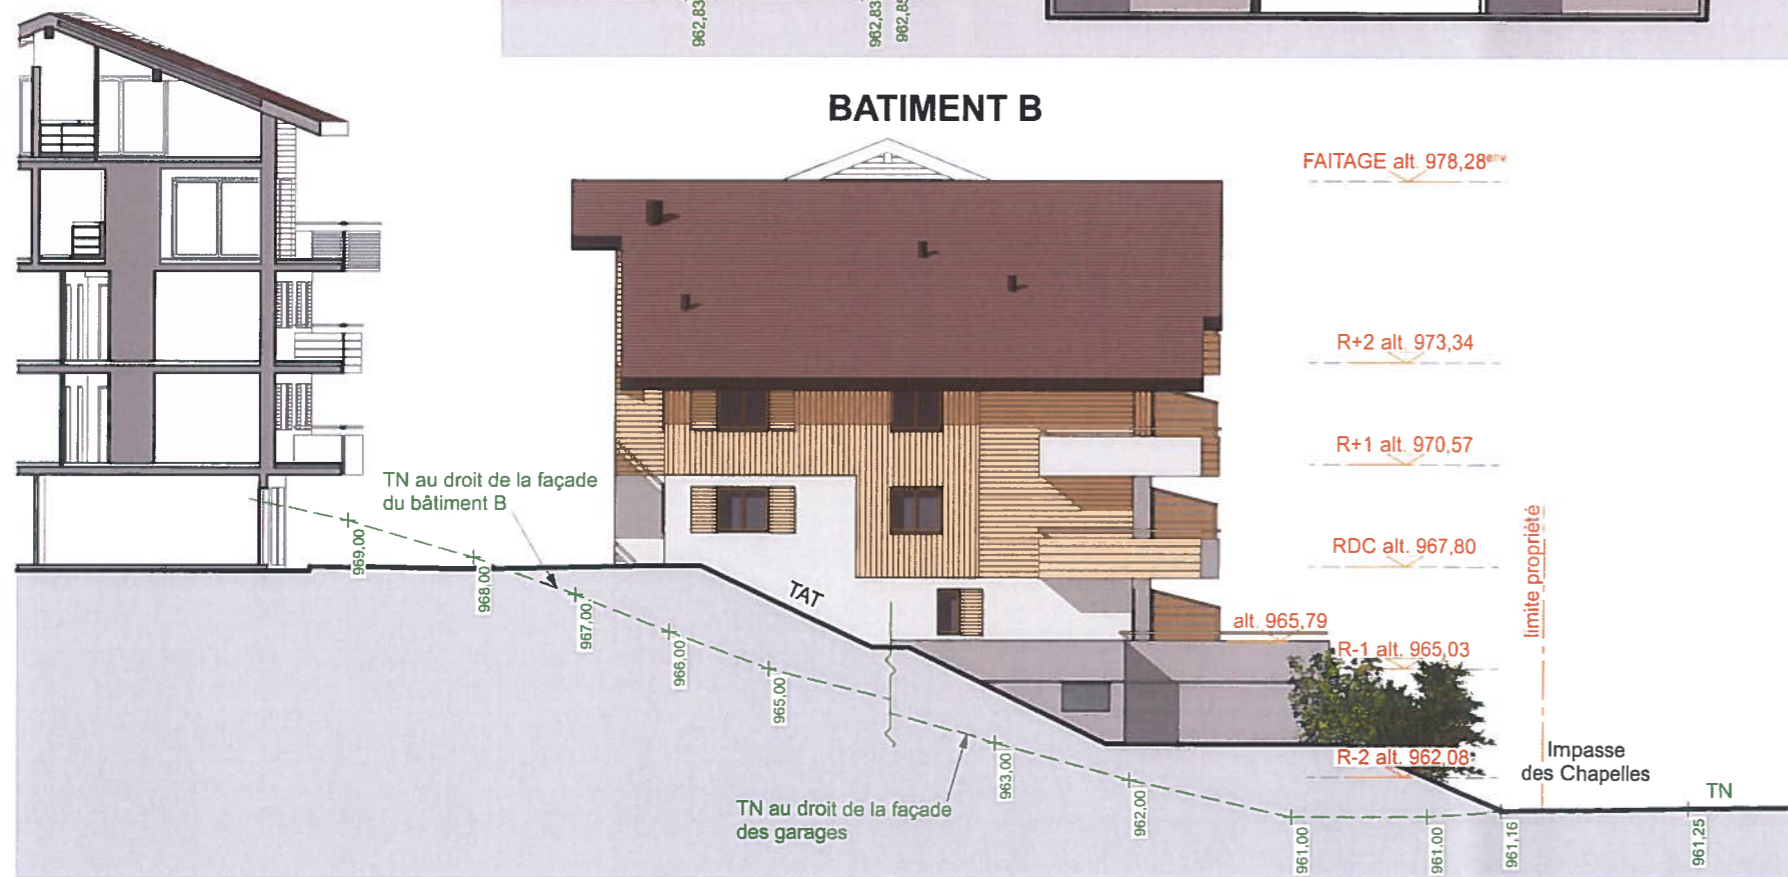

Bâtiment B - FACADE OUEST

daniel
MASSON
ARCHITECTURE

27^A rue de la Saulne 74230 THONES
tél. 04 50 02 08 08
masson.architecture@orange.fr

SCCV LE RUITOR

PROJET IMMOBILIER - 51 Logements

Les Sixt - 74450 SAINT JEAN DE SIXT

éch. : 1:200

DOSSIER PC

plan n° **PC 5**

date : 23/10/2019

complément : 26/11/2019

Bât. A & B - FACADES EST, OUEST