


Bâtiment C - FACADE SUD

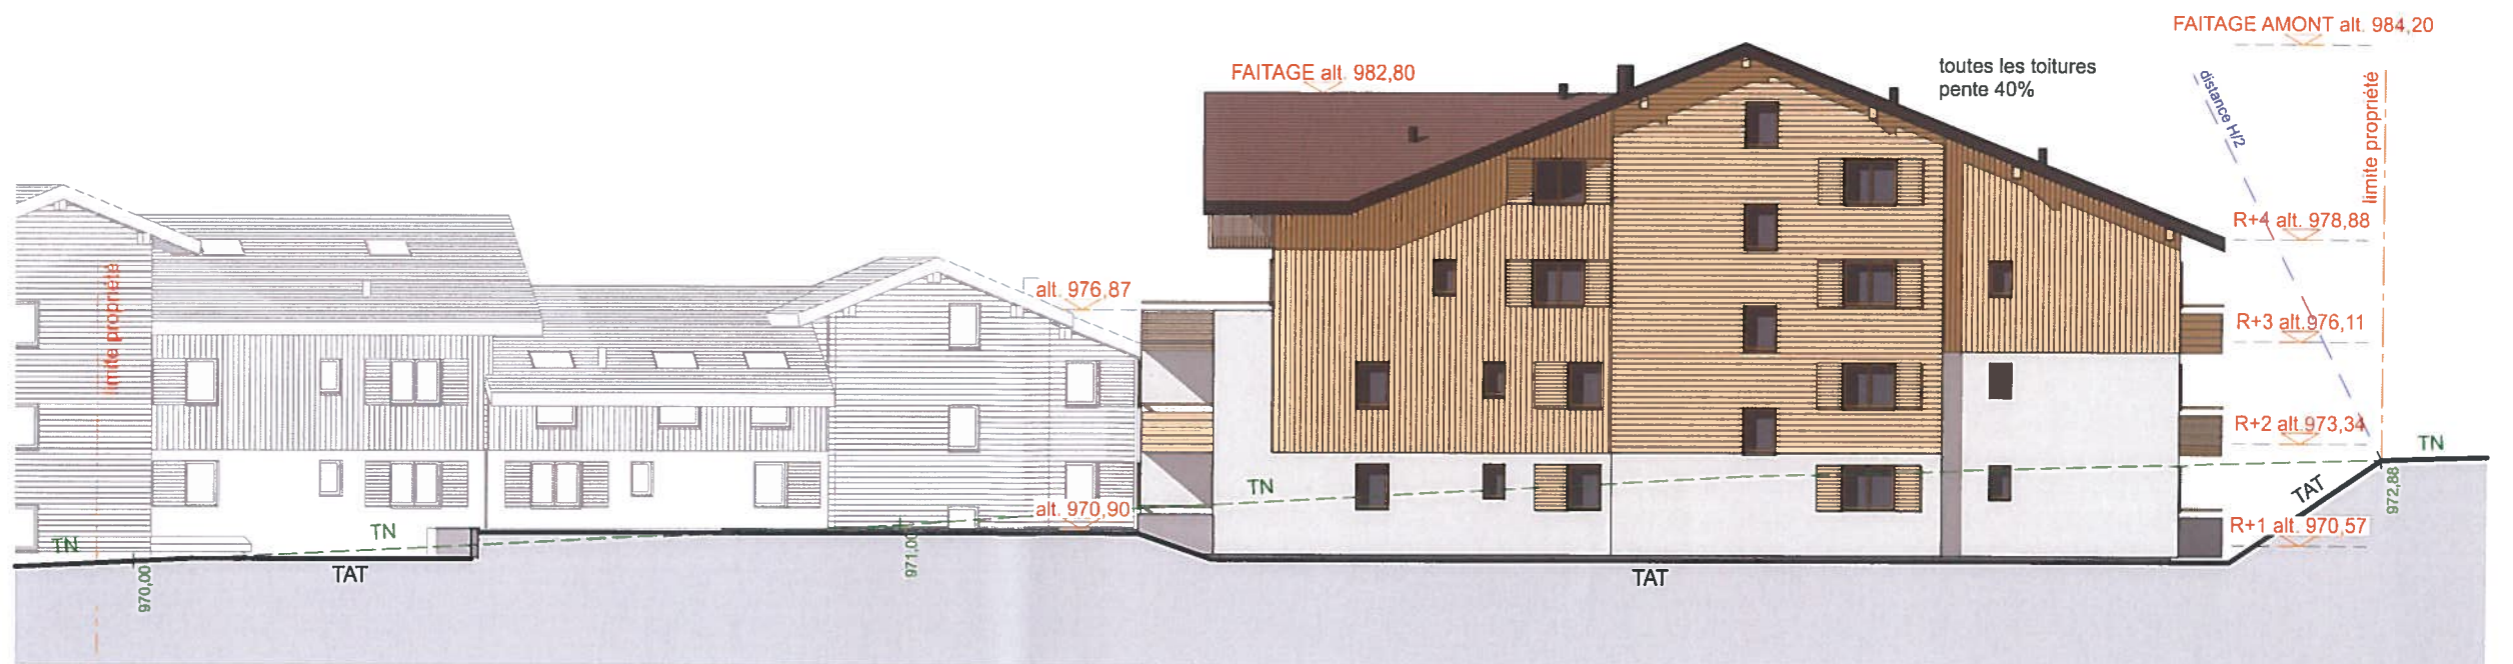

Bâtiment C - FACADE NORD

daniel  
**MASSON**  
ARCHITECTURE

27<sup>À</sup> rue de la Saulne 74230 THONES  
tél. 04 50 02 08 08  
masson.architecture@orange.fr

SCCV LE RUITOR

**PROJET IMMOBILIER - 51 Logements**

Les Sixt - 74450 SAINT JEAN DE SIXT


**DOSSIER PC**

plan n° **PC 5**


date : 23/10/2019  
complément : 26/11/2019

éch. : 1:200

**Bâtiment C - FACADES SUD, NORD**

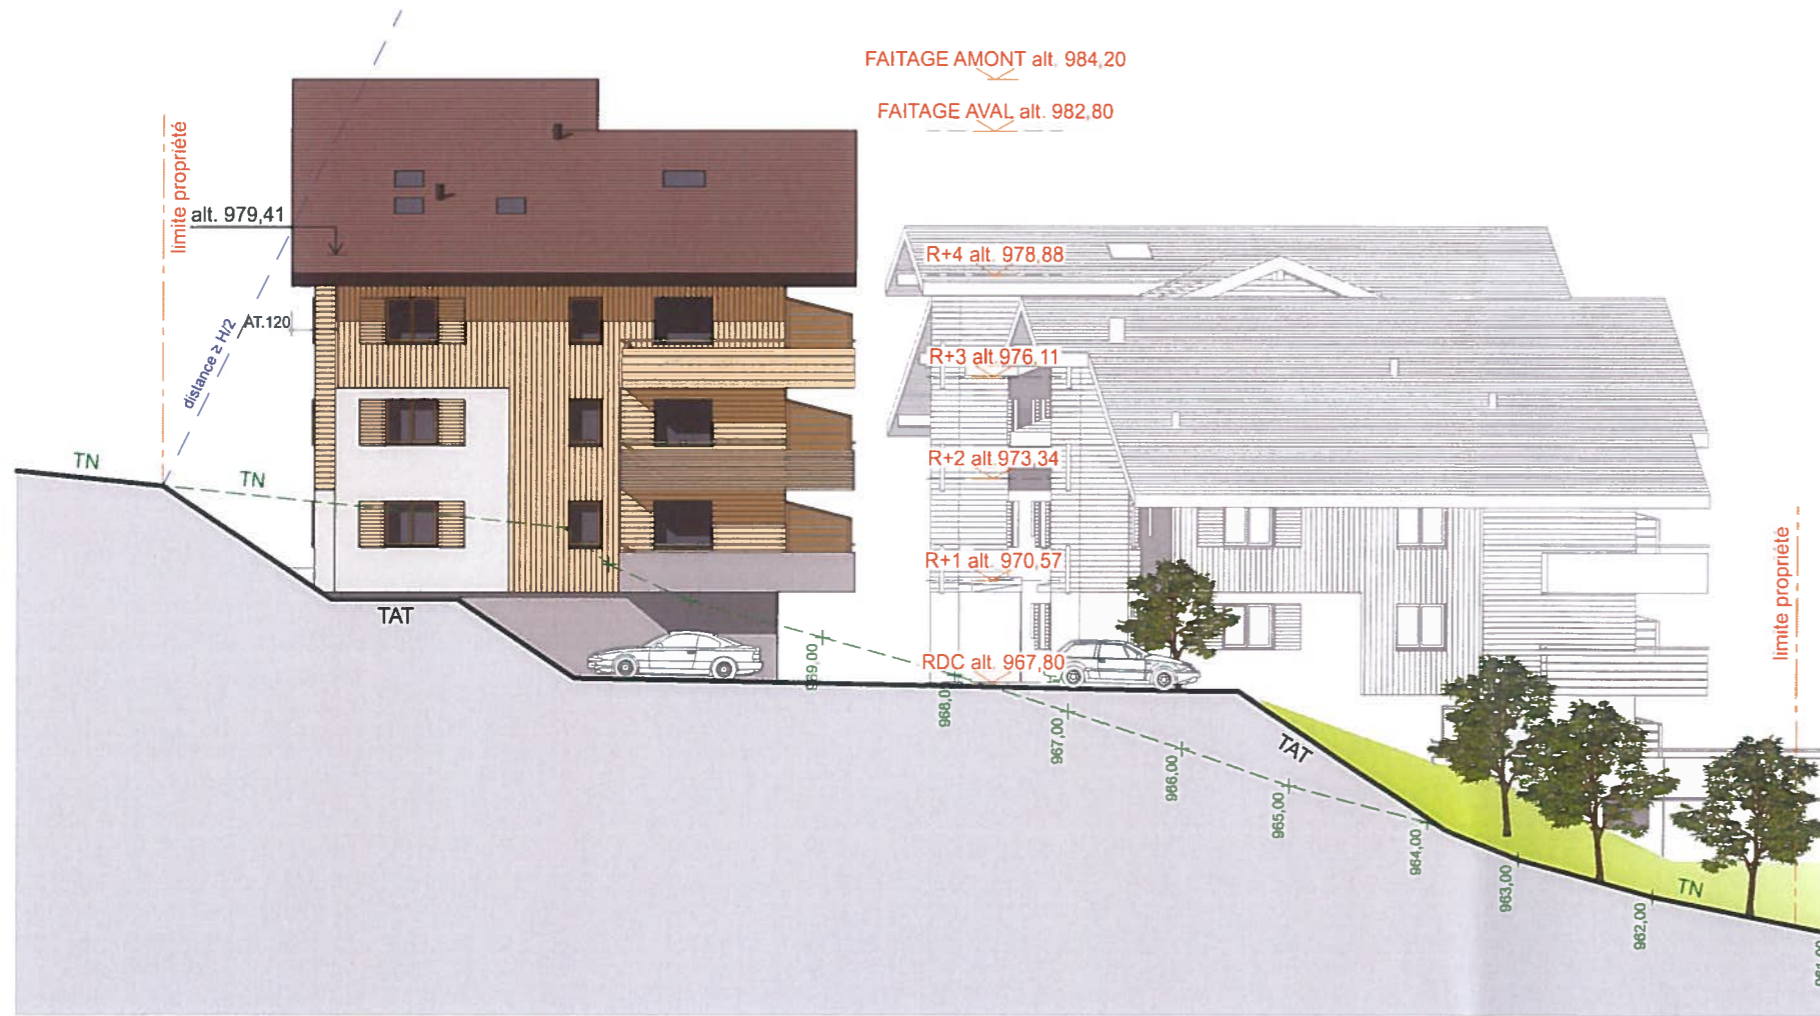

Bâtiment C - FACADE OUEST

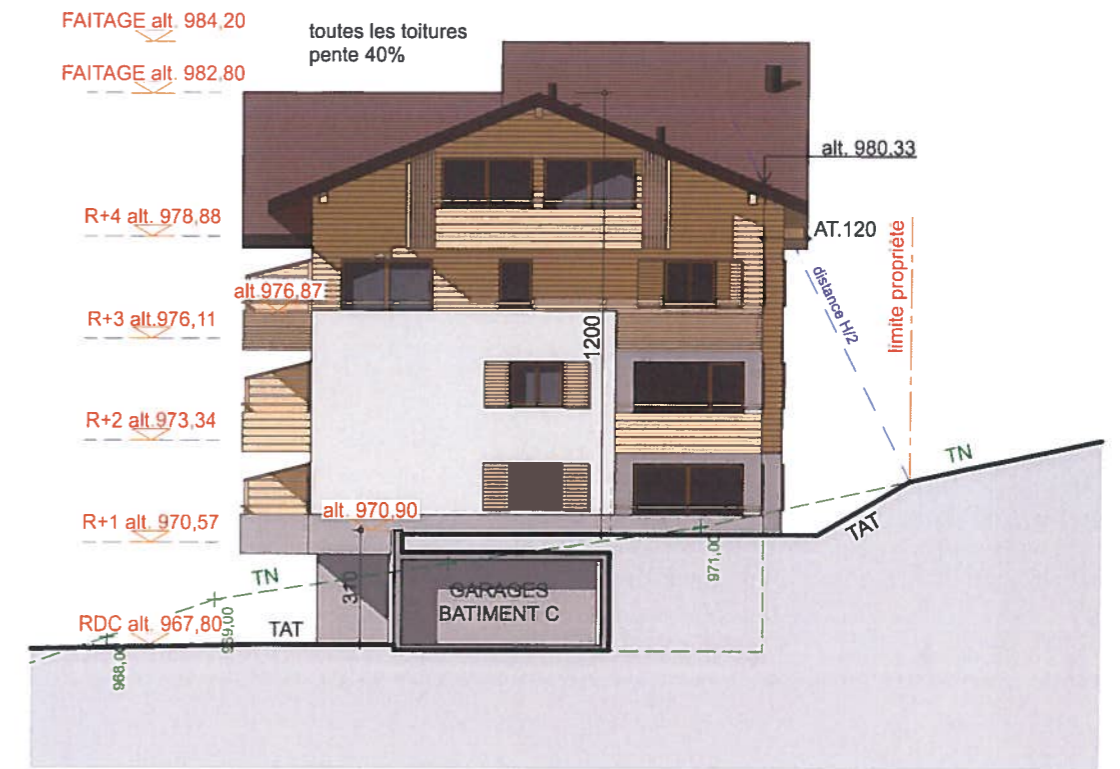

Bâtiment C - FACADE EST

daniel  
**MASSON**  
ARCHITECTURE

27<sup>A</sup> rue de la Saulne 74230 THONES  
tél. 04 50 02 08 08  
masson.architecture@orange.fr

SCCV LE RUITOR

**PROJET IMMOBILIER - 5 I Logements**

Les Sixt - 74450 SAINT JEAN DE SIXT

éch. : 1:200

**DOSSIER PC**

plan n° **PC 5**

date : 23/10/2019

complément : 26/11/2019

**Bâtiment C - FACADES EST, OUEST**